



**A EXECUTAR  
PLANTA BAIXA  
Escala 1:100**

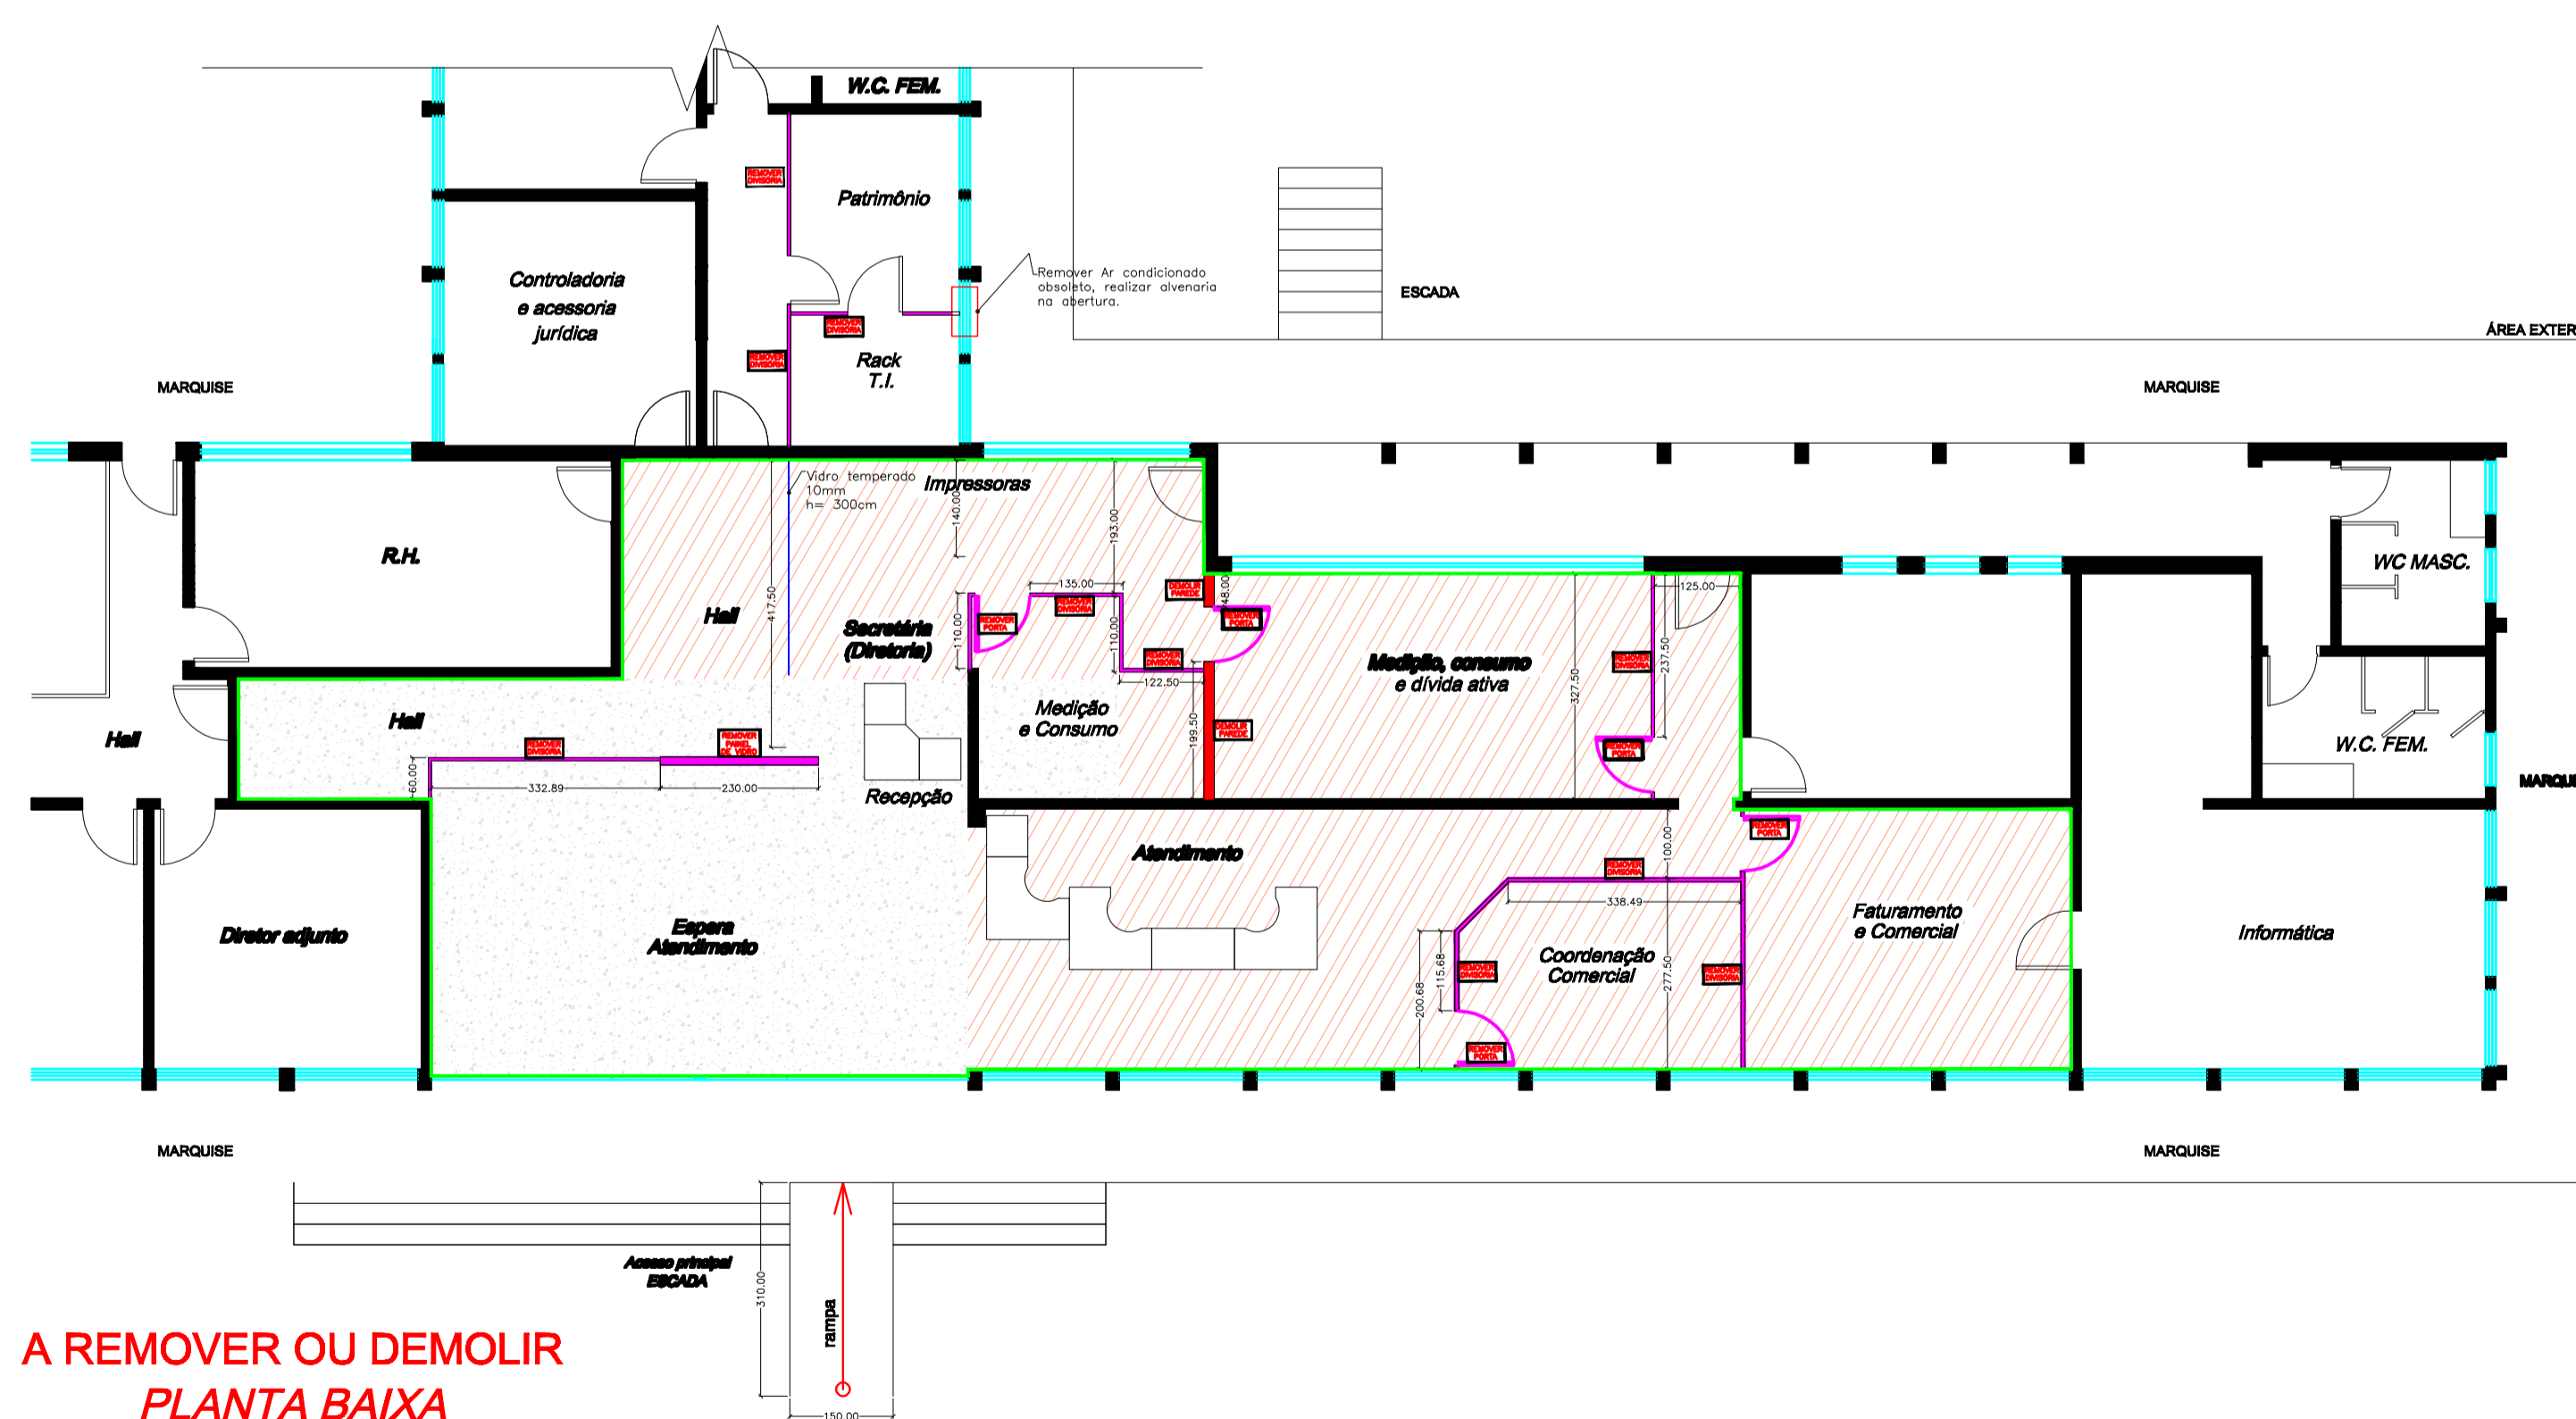


**A REMOVER OU DEMOLIR  
PLANTA BAIXA  
Escala 1:100**

### Detalhe da rampa de acessibilidade

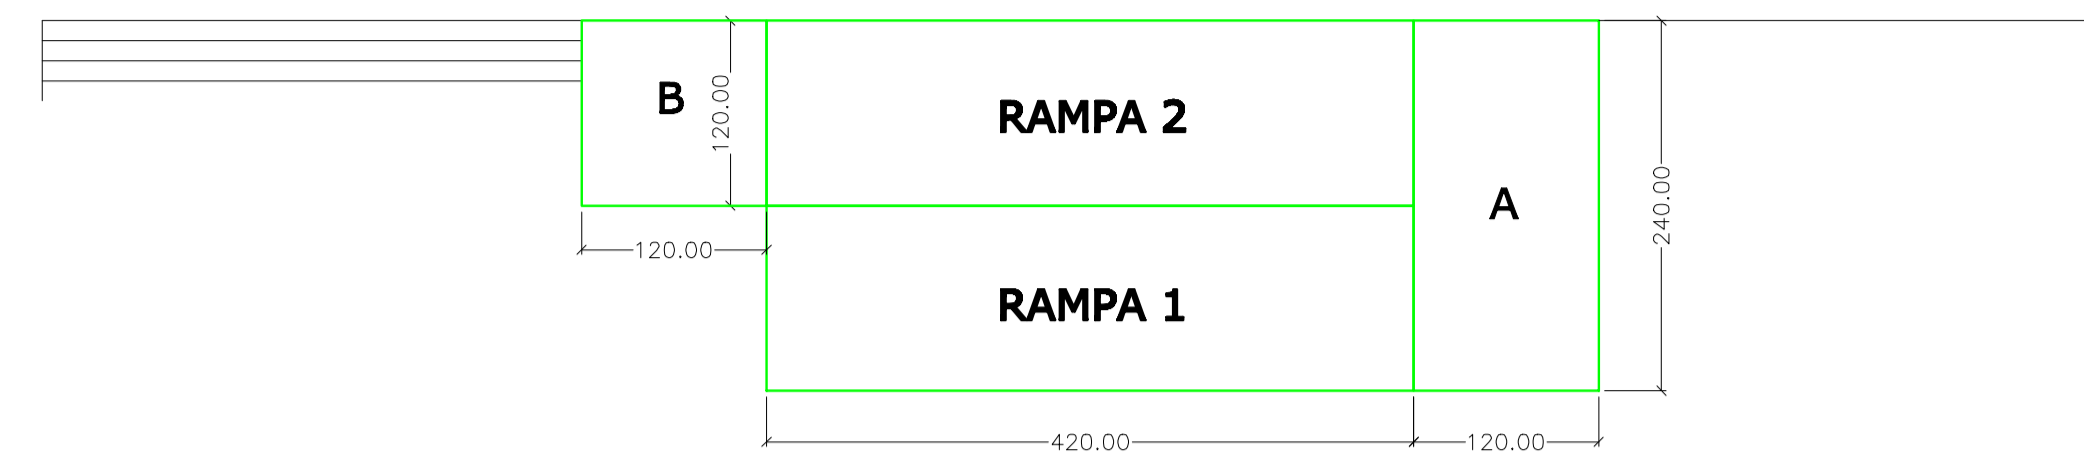

**Vista superior**

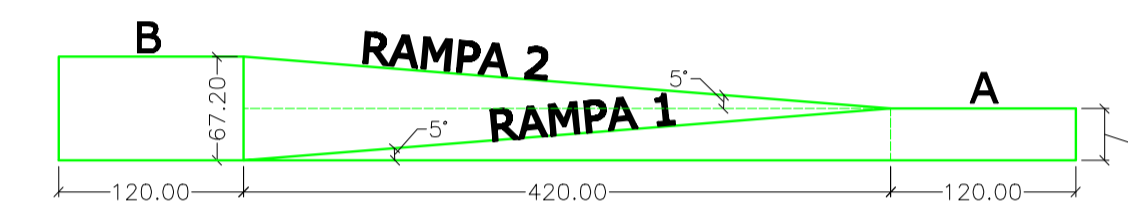

**Vista lateral direita**

ÁREA DA RAMPA DE ACESSIBILIDADE	
Área Rampa 1=	0,85m <sup>3</sup>
Área Rampa 2=	2,26m <sup>3</sup> (Base retangular+rampa)
Base=	1,41m <sup>3</sup>
Rampa=	0,85m <sup>3</sup>
Área patamar descanço (A)=	0,97m <sup>3</sup>
Área patamar descanço (B)=	0,97m <sup>3</sup>

### LEGENDA


- DIVISÓRIAS A REMOVER
- PAREDE A DEMOLIR
- PISO VINÍLICO A DEMOLIR
- PISO MARMORITE A DEMOLIR
- DRYWALL A EXECUTAR
- PAREDE DE VIDRO A EXECUTAR
- SOLEIRA DE GRANITO
- PORTAS E JANELAS DE VIDRO EXISTENTES
- ALVENARIA EM TIJOLO FURADO EXISTENTE
- ÁREA DE ABRANGÊNCIA DA REFORMA

### Mapa de esquadrias

REF.	DIM. (cm)	Tipo
P1	90X210	01 folha de correr, VIDRO TEMPERADO 10mm
P2	90X210	01 folha de abrir, MADEIRA DE LEI

APROVAÇÕES:

### Situação sem escala

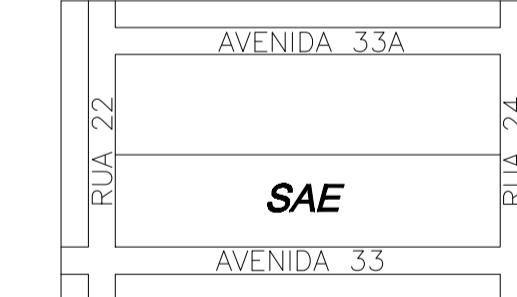

**Planta baixa da reforma do escritório de administração da Superintendência de Água e Esgotos de Ituiutaba-MG**

**(Partes a serem removidas, demolidas e executadas)**

**Título:** Projeto de arquitetura - edificação comercial- reforma  
**Local da obra:** Rua 33 nº 474 - Setor Sul Ituiutaba-MG - CEP: 38300-030

**Proprietário:** SAE - SUPERINTENDÊNCIA DE ÁGUA E ESGOTOS DE ITUIUTABA  
 CNPJ: 17.819.061/0001-88

**Projeto e RT:** LAZARO DIAS DE FREITAS JUNIOR  
 CREA-DF 9330  
 CFT-BR nº 070825367-9

**Conteúdo:** Planta baixa

**Data:** 05/09/2019

**Áreas:** REFORMA - 170,87m<sup>2</sup>

**Folha:** 01/02

**Escala:** 1:100

**Desenho:** Francisco e LÁZARO