


Detalhe Tubo dreno Tipo B
Sem Escala

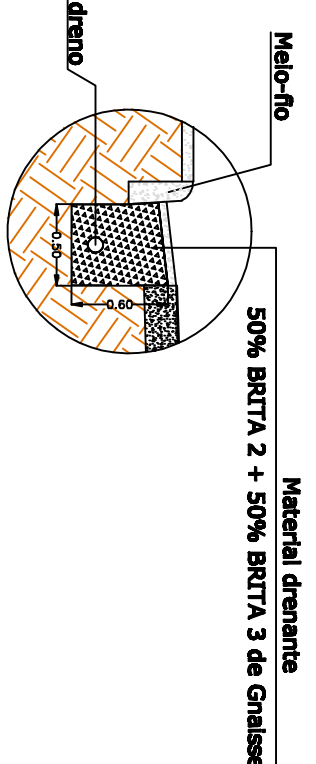

QUADRO DE ÁREAS	
Descrição	Área
Sarjeta	330,00 m.l
Meio-fio	70,00 m.l
Pavimento	901,50m ²
Dreno tipo "B"	177,25 m.l
Área a ser gramada	400,00m ²

LEGENDA	
●	Boca de lobo
○	Pogo de vista
┌	Sarjeta
—	Dreno Tipo "B" padrão DER-MG
—	Meio-fio
—	Drenagem pluvial
—	Pavimento a ser reconstruído
■	Área a ser gramada

Recuperação de pavimento e gramado degradado

Proprietário: SAE – SUPERINTENDENCIA DE AGUA E ESCOTOS DE ITUUTABA CNPJ: 17.819.061/0001-88	Título: Projeto de engenharia-ETE-reforma-asfalto
Projeto e RT. LEONARDO BORGES CASTRO CREA:	Local da obra: ETE-ERPAl
Conteúdo: Planta baixa	Endereço: Fazenda Chácara das Mangueiras
Data: 06/08/2019	Escala 1:2000
	Desenho: Francisco Benício

