



Layout das lagoas
Escala 1:500

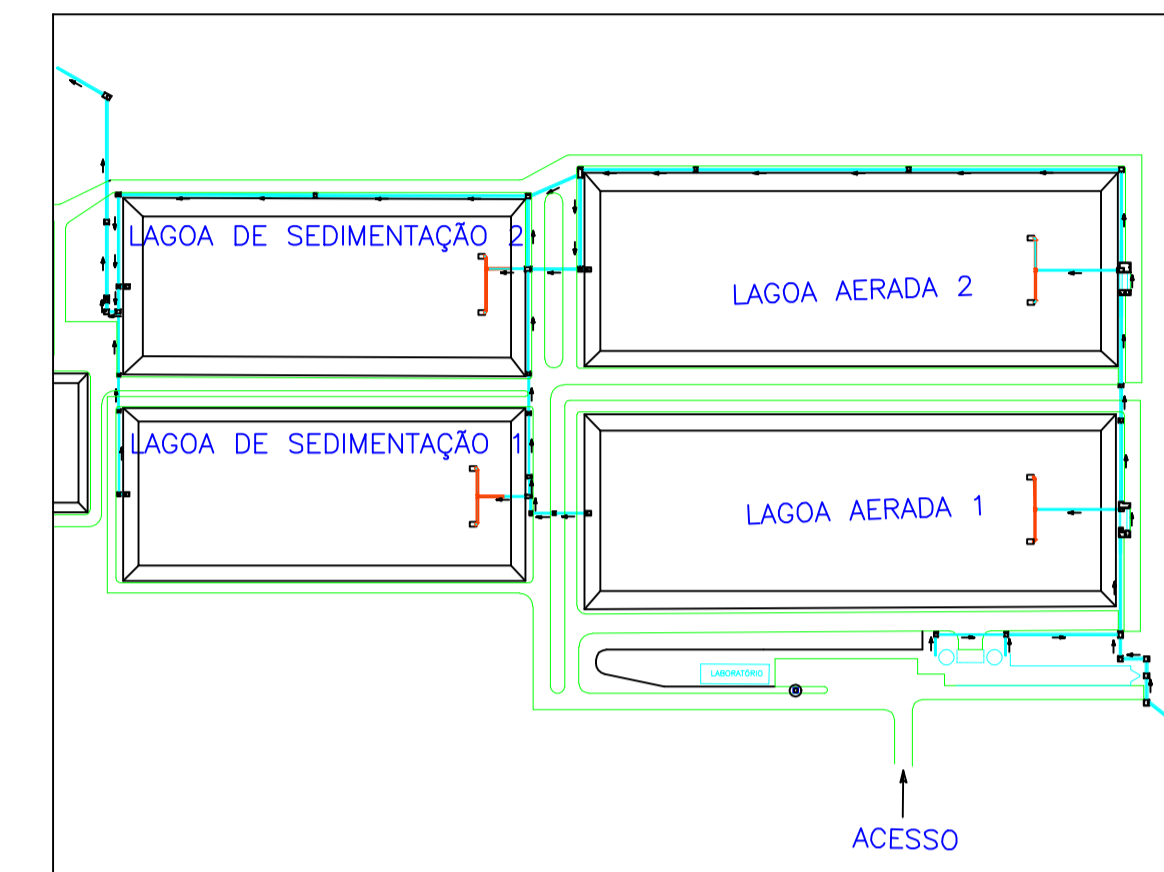


SITUAÇÃO SEM ESCALA

Corte AA
Escala 1:1000

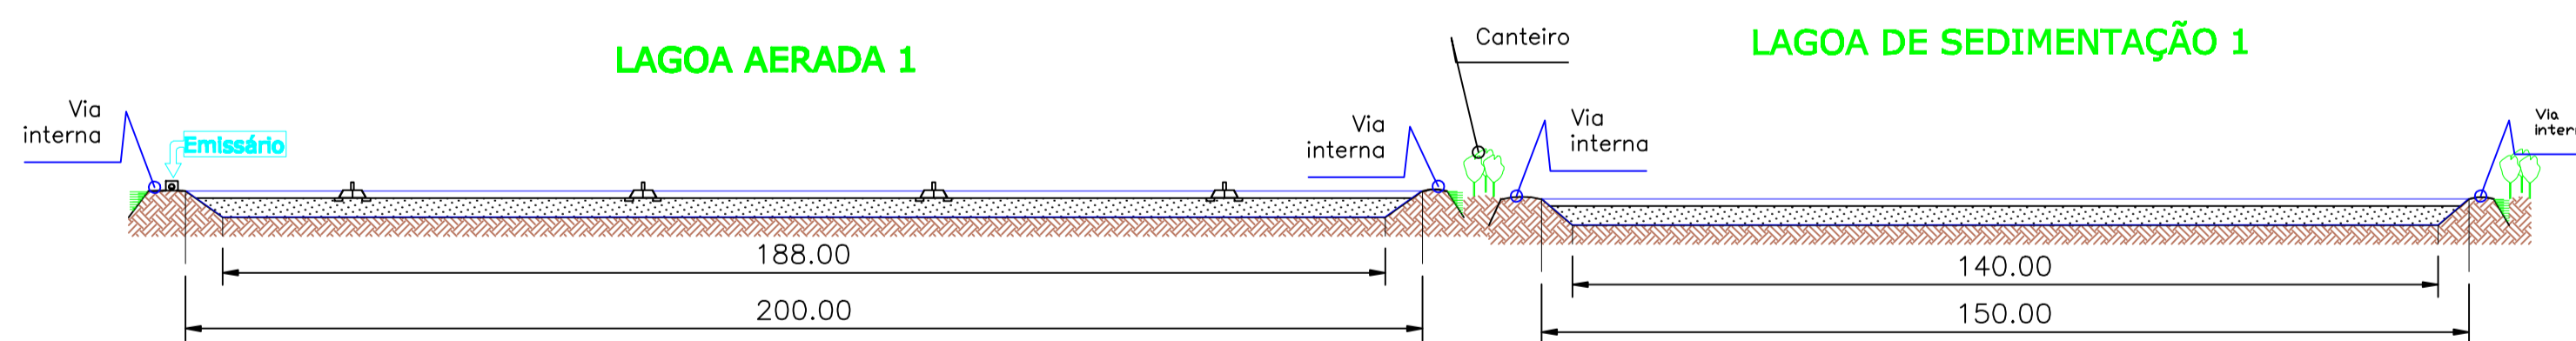

Corte BB
Escala 1:1000

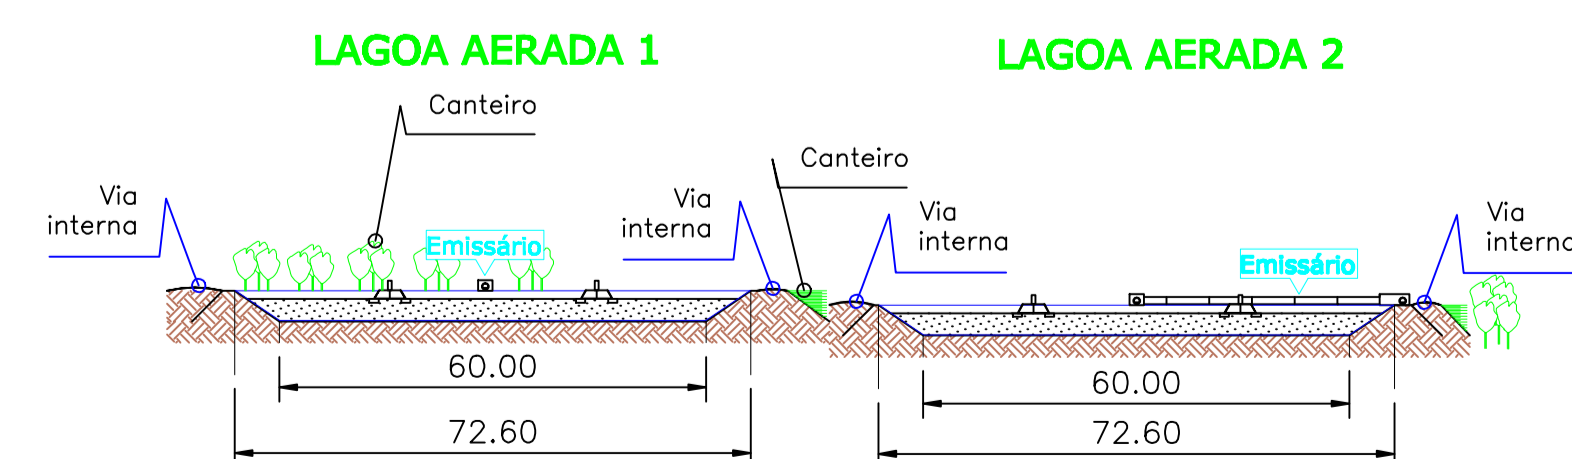

LEGENDA	
	TALUDE
	SOLO
	EFLUENTE
CONVENÇÕES	
	AERADOR
	VEGETAÇÃO
	GEOMEMBRANA

TÍTULO LAYOUT DAS LAGOAS DA ERPAI - ITUIUTABA-MG	DATA 14/03/2019	ARQUIVO ÚNICA
PROJETO LAYOUT E SEÇÕES	AUTORES LEONARDO BORGES CASTRO CREA:	
Superintendência de Água e Esgotos Órgão administrado pela Prefeitura Municipal Rua: Tereza, Av. Dr. José de Carvalho, 1294, Bairro Independência - CEP: 36.300-000 Ituiutaba - MG	VISTO	APROVADO
DESENV. LEONARDO	DESENHO FRANCISCO	REVISÃO 1