

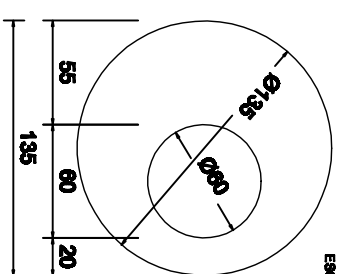


**POÇO DE VISTA**  
QUANTIDADE: 01

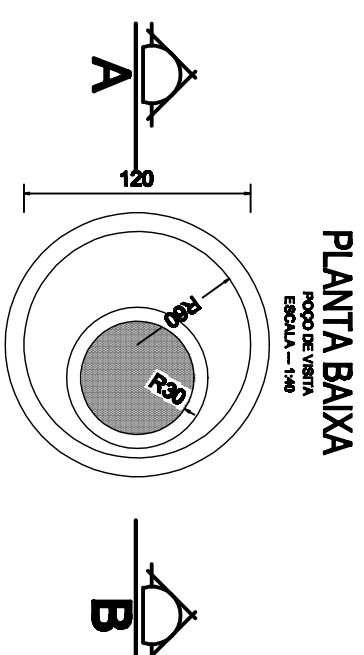

CONCRETO  
\* LAJE ARMADA REFORÇADA EM CONCRETO  
\* LAJE REFORÇADA EM CONCRETO

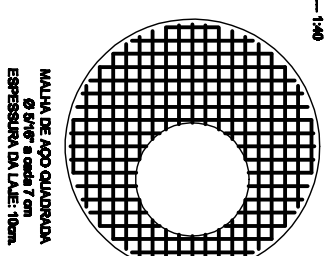

**TÍTULO**  
MACROMEDIDAÇÃO E PITOMETRIA  
DETALHAMENTO DAS CAIXAS E PVS

**DATA**  
JUNHO-2019

**ARQUIVO**  
PV COM LAJE - MACRO.

**ESCALA**  
1:40

**04-05**

**PROJETO**  
SAÍDA DOS RESERVATÓRIOS - ETA

VISTO

**AUTORES**  
LEONARDO BORGES DE CASTRO  
CREA: 70.828/D

APROVADO

DESENV.

DESENHO

REVISÃO

**Superintendência de Água e Esgotos**  
Órgão administrado pela Prefeitura Municipal  
Divisão Técnica: Av. Dr. Saul de Carvalho, 1234,  
Bairro Independência - CEP: 38.300-000  
Itulubá - MG

