


PERFIL LONGITUDINAL

ESCALA
HORIZONTAL 1:1000
VERTICAL 1:100

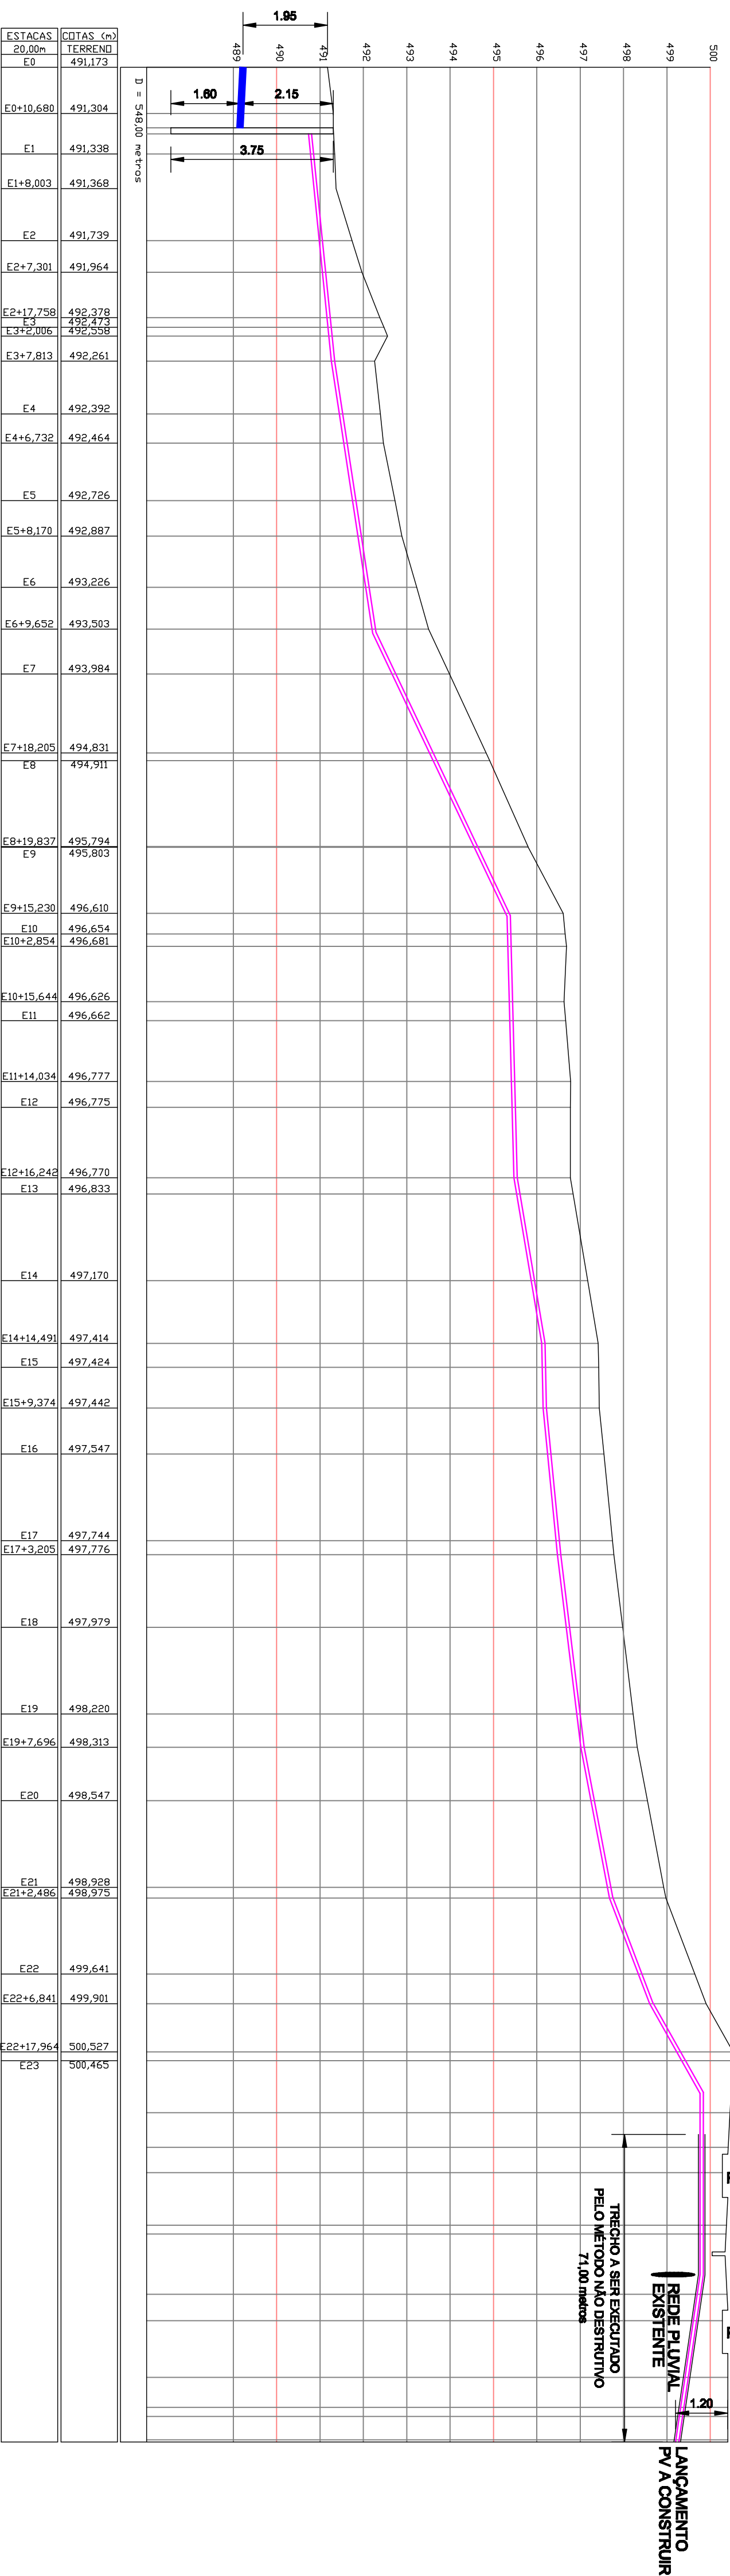

ESTACAS	COTAS (m)
20,00m	TERRENO
E0	491,173
E0+10,680	491,304
E1	491,338
E1+8,003	491,368
E2	491,739
E2+7,301	491,964
E2+17,758	492,378
E3	492,473
E3+2,006	492,558
E3+7,813	492,261
E4	492,392
E4+6,732	492,464
E5	492,726
E5+8,170	492,887
E6	493,226
E6+9,632	493,503
E7	493,984
E7+18,205	494,831
E8	494,911
E8+19,837	495,794
E9	495,803
E9+15,230	496,610
E10	496,654
E10+2,854	496,681
E10+15,644	496,626
E11	496,662
E11+14,034	496,777
E12	496,775
E12+16,242	496,770
E13	496,833
E14	497,170
E14+14,491	497,414
E15	497,424
E15+9,374	497,442
E16	497,547
E17	497,744
E17+3,205	497,776
E18	497,979
E19	498,220
E19+7,696	498,313
E20	498,547
E21	498,928
E21+2,486	498,975
E22	499,641
E22+6,841	499,901
E22+17,964	500,527
E23	500,465

PISTA DA BR-365
 CANALETA EM CONCRETO
 PISTA DA BR-365
 LANÇAMENTO PV A CONSTRUIR
 REDE PLUVIAL EXISTENTE
 TRECHO A SER EXECUTADO PELO MÉTODO NÃO DESTRUTIVO 71,00 metros

TÍTULO
ELEVATÓRIA DE ESGOTOS
 PERFIL DA REDE

PROJETO
BAIRRO PARANAÍBA

Supernitendência de Água e Esgotos
 Órgão administrado pela Prefeitura Municipal
 Divisão Técnica - Av. Dr. Saul de Carvalho, 1294,
 Bairro Independência - CEP: 35.000-000
 Itulubá - MG

DATA
 MARÇO-2019 | ELEVATÓRIA PARANAÍBA 2018

AUTOR
 MATHIEUS GABE VIANA BARROS
 CREA: 101802270/00

VISTO
 APROVADO
 DESENHO
 LEVANDO
 DESENHO
 HABILITADO
 REVISÃO
 1

