

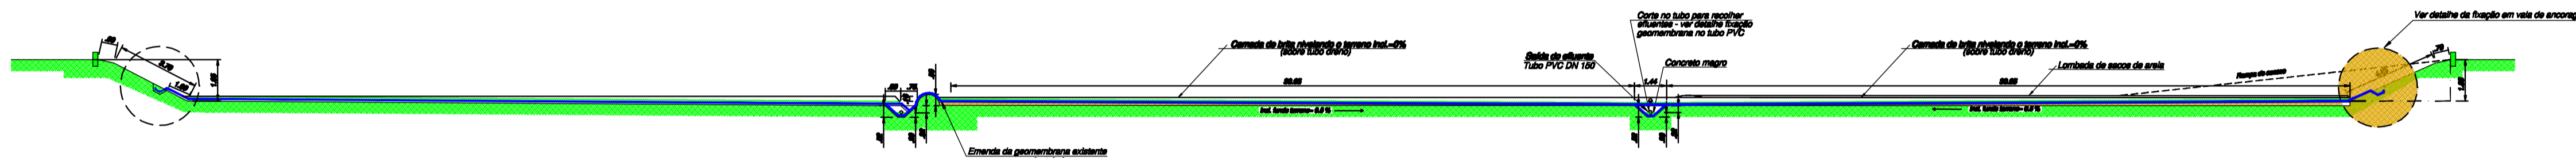


Seção A - A
Escala: 1:100

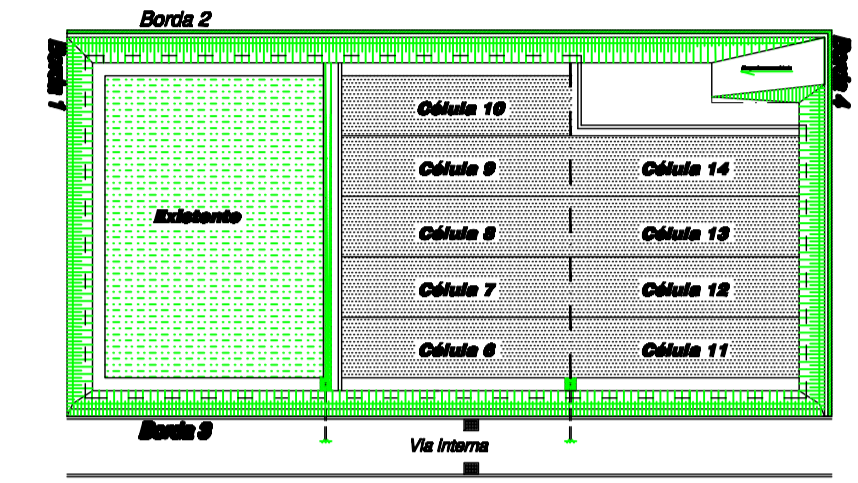






Seção B - B
Escala: 1:100

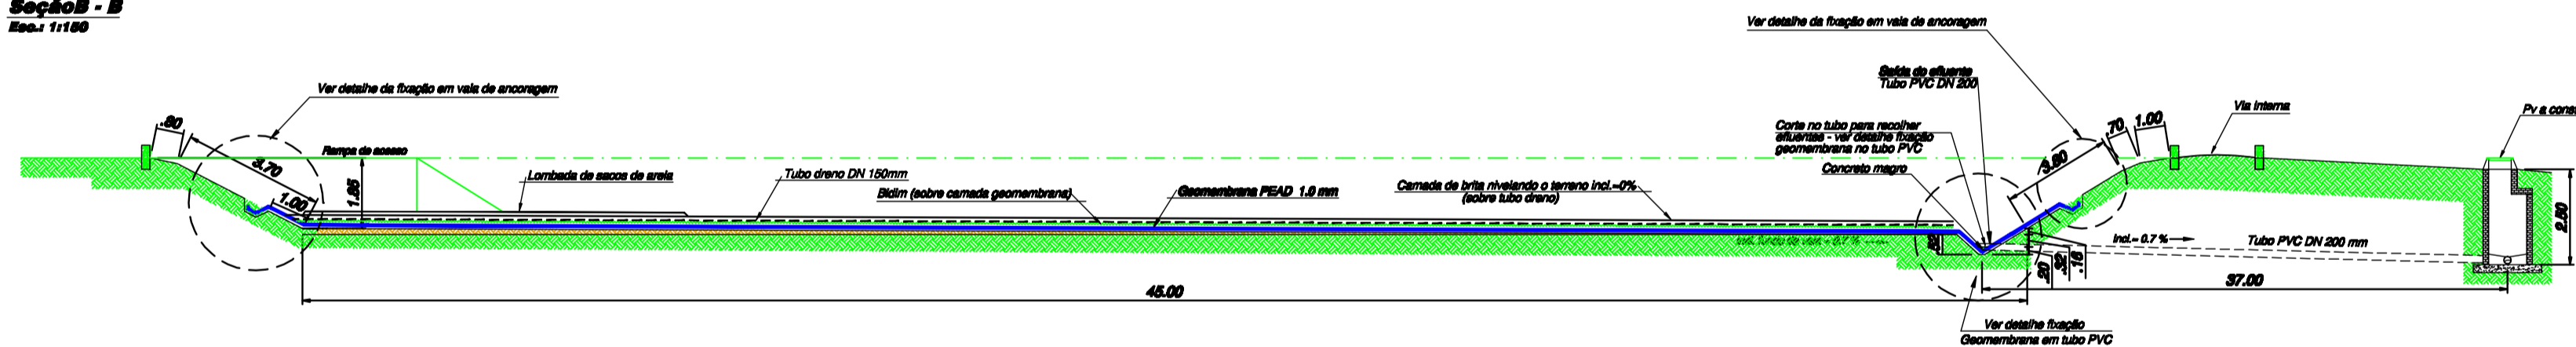

SITUAÇÃO SRM ESCALA

Legenda

	Geomembrana PEAD 1,2mm
	Alvenaria
	Concreto magro
	Geomembrana PEAD 1,2mm
	Alvenaria

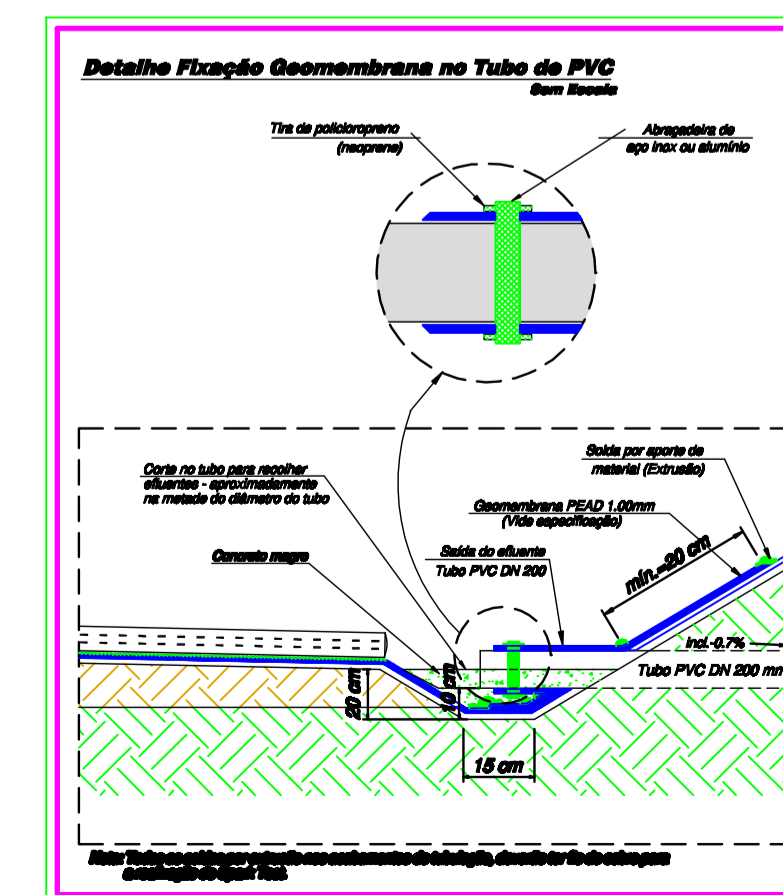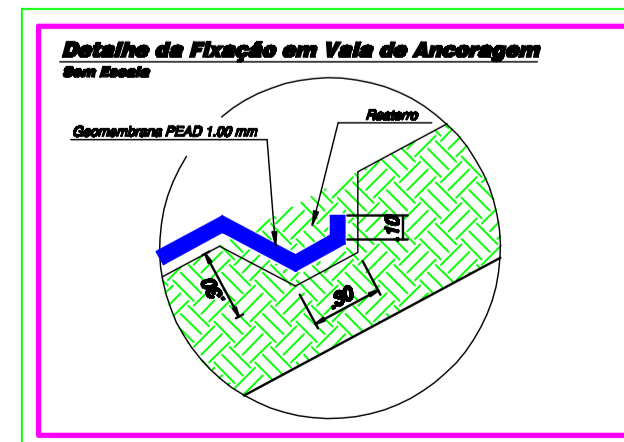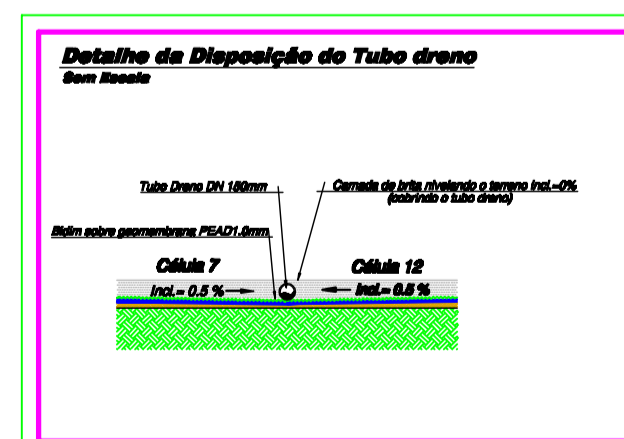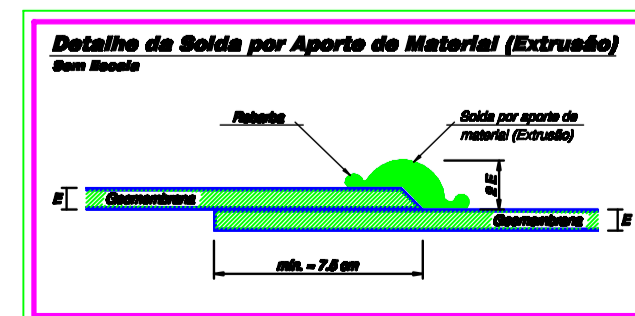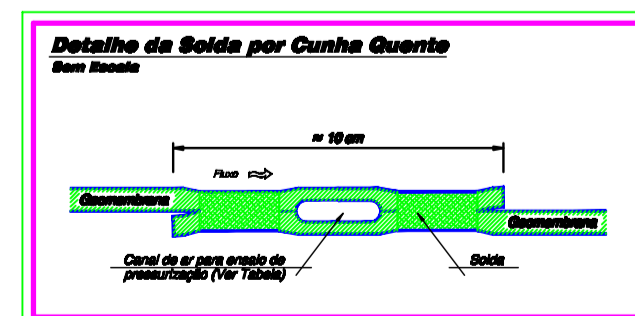

TÍTULO	IMPERMEABILIZAÇÃO DA LAGOA DE SECAGEM DE LODO EXPAI - ITUIUTABA-MG	DATA	12/03/2019	ARQUIVO
PROJETO	SEÇÕES E DETALHES	ESCALA	ÚNICA	AUTORES
		VISTO		LEONARDO BORGES CASTRO CREA: 78.926 / D
	Superintendência de Água e Esgotos Órgão administrado pela Prefeitura Municipal Direito Típicos: Av. Dr. Basílio Cavalcini, 1254, Bairro Independência - CEP: 38.360-000 Ituiutaba - MG	APROVADO	DESENH.	REVISÃO
			LEONARDO	FRANCISCO
				4