



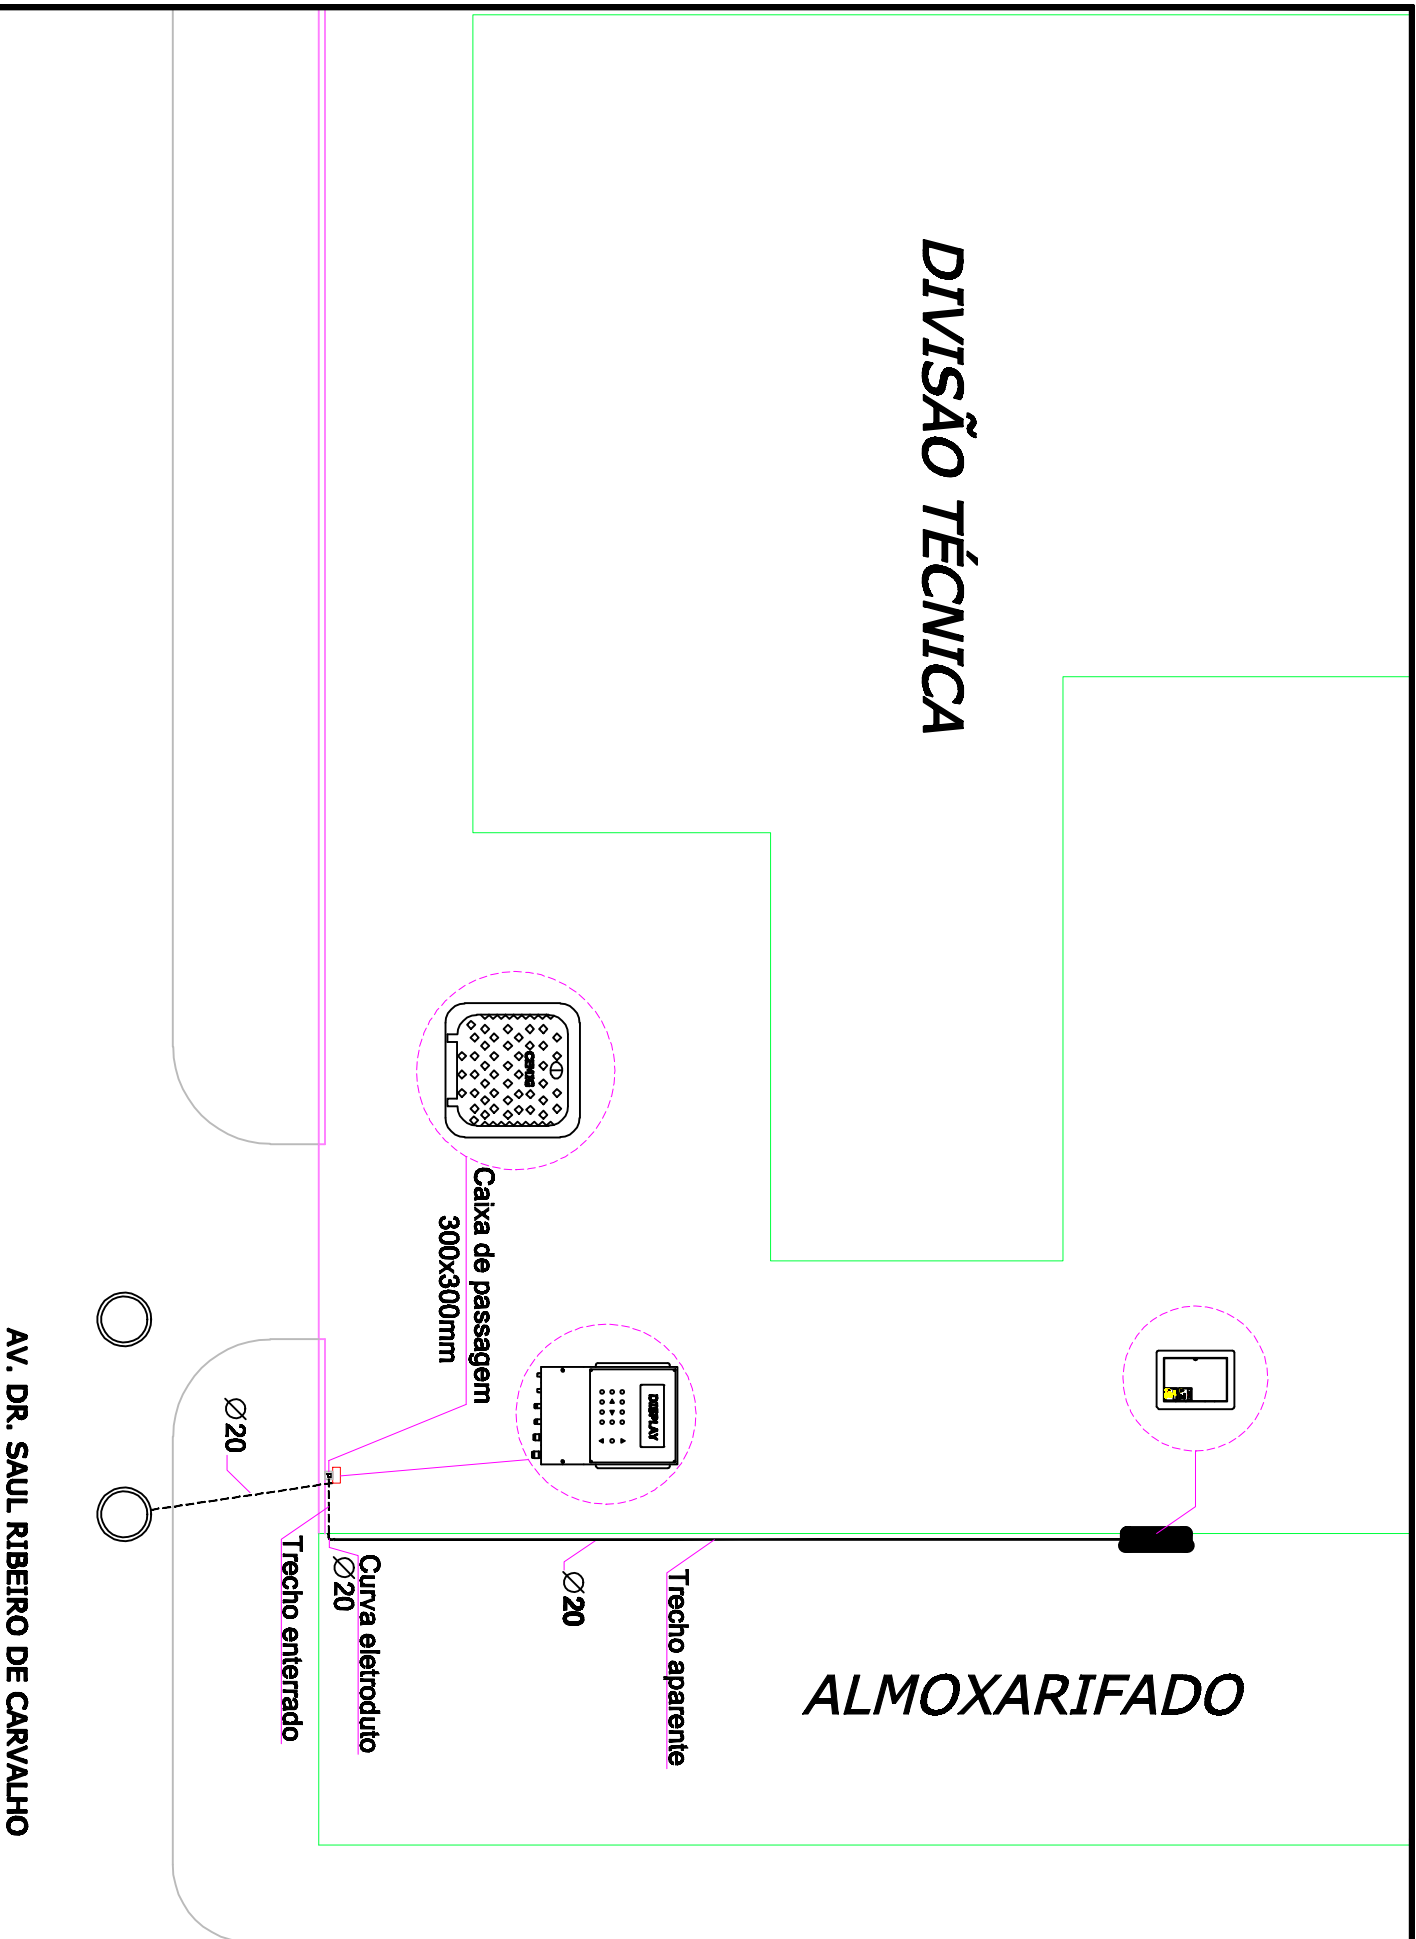

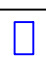







DIVISÃO TÉCNICA



- | | |
|--|--|
|  CAIXA - MACROMEDIDORES |  EDIFICAÇÕES |
|  DISPLAY MEDIDOR DE VAZÃO |  MURO |
|  CAIXA DE PASSAGEM |  REDE DE ESGOTO |
|  ELETRODUTO ENTERRADO |  REDE DE ÁGUA |
|  ELETRODUTO APARENTE |  REGISTRO |
|  QUADRO DE FORÇA | |

TÍTULO
MACROMEDICÇÃO E PITOMETRIA
INSTALAÇÃO ELÉTRICA

PROJETO
SAÍDA DOS RESERVATÓRIOS - ETA


Superintendência de Água e Esgotos
 Órgão administrado pela Prefeitura Municipal
 Divisão Técnica: Av. Dr. Saul de Carvalho, 1294,
 Bairro Independência - CEP: 38.300-000
 Ituiubata - MG

DATA
 JUNHO-2019

ARQUIVO
 PV COM LAJE - MACRO..

ESCALA
 1:200

03-03

AUTORES


VISTO

APROVADO

DESENV.

DESENHO
 FRANCISCO

REVISÃO
 0

AV. DR. SAUL RIBEIRO DE CARVALHO

RUA PAULA FREIRE