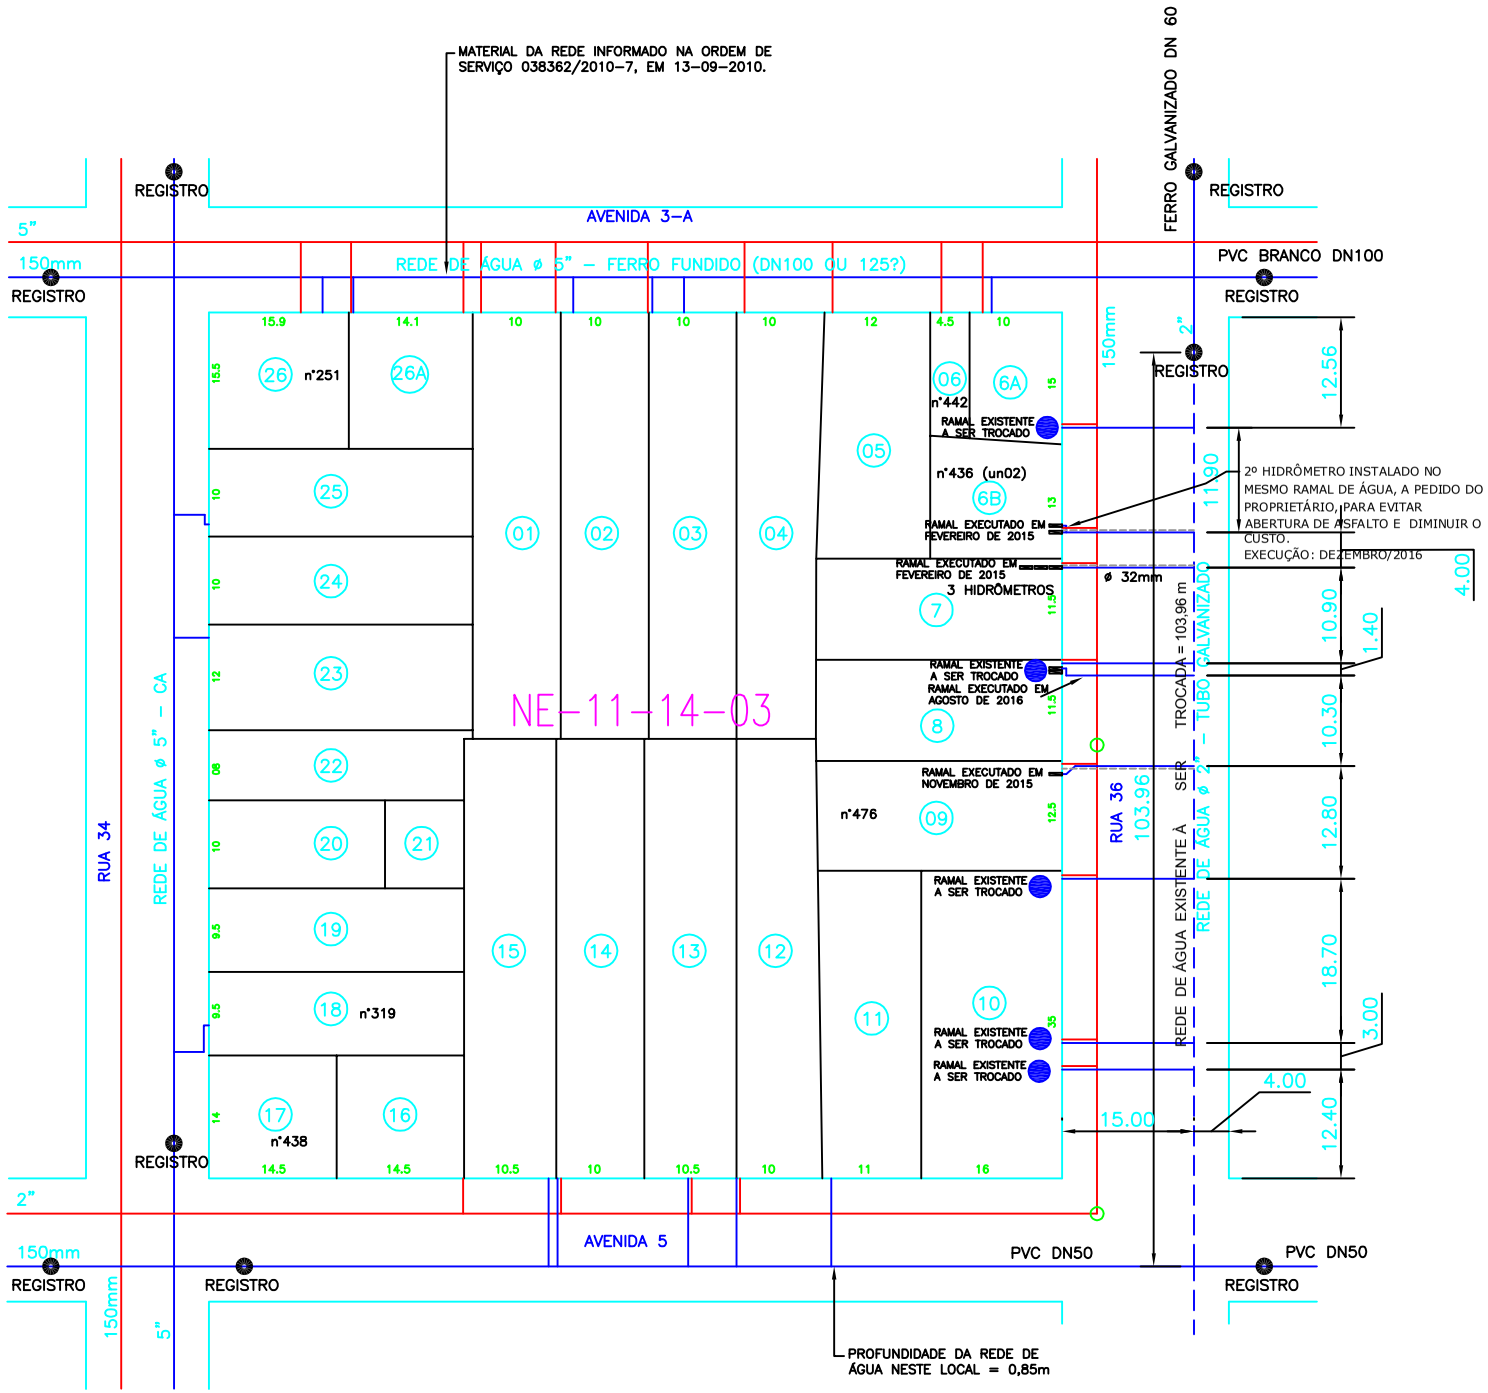

RESUMO DE RAMAIS A TROCAR OU EXECUTAR

RAMAIS DE ÁGUA		RAMAIS DE ESGOTO	
COMP.	QUANTIDADE	COMP.	QUANTIDADE
4 metros	-	4 metros	-
10 metros	-	10 metros	-
15 metros	5	14 metros	
16 metros		16 metros	
total= 5 un (75 m)		total= -	

RESUMO DE REDES A CONSTRUIR

REDES DE ÁGUA		REDES DE ESGOTO	
Ø	COMP. TOTAL	Ø	COMP. TOTAL
2" (DN 50)	103,96 m	150mm	-

POÇOS DE VISITA A CONSTRUIR = -

LEGENDA

A - RAMAL DE ÁGUA EXISTENTE
E - RAMAL DE ESGOTO EXISTENTE
- RAMAL DE ÁGUA A CONSTRUIR OU TROCAR
- REDE E RAMAL DE ÁGUA EXISTENTE
- REDE E RAMAL DE ESGOTO EXISTENTE
- **REDE DE ÁGUA A EXECUTAR OU SUBSTITUIR**
- REDE DE ESGOTO A CONSTRUIR
- PV EXISTENTE
- PV A CONSTRUIR