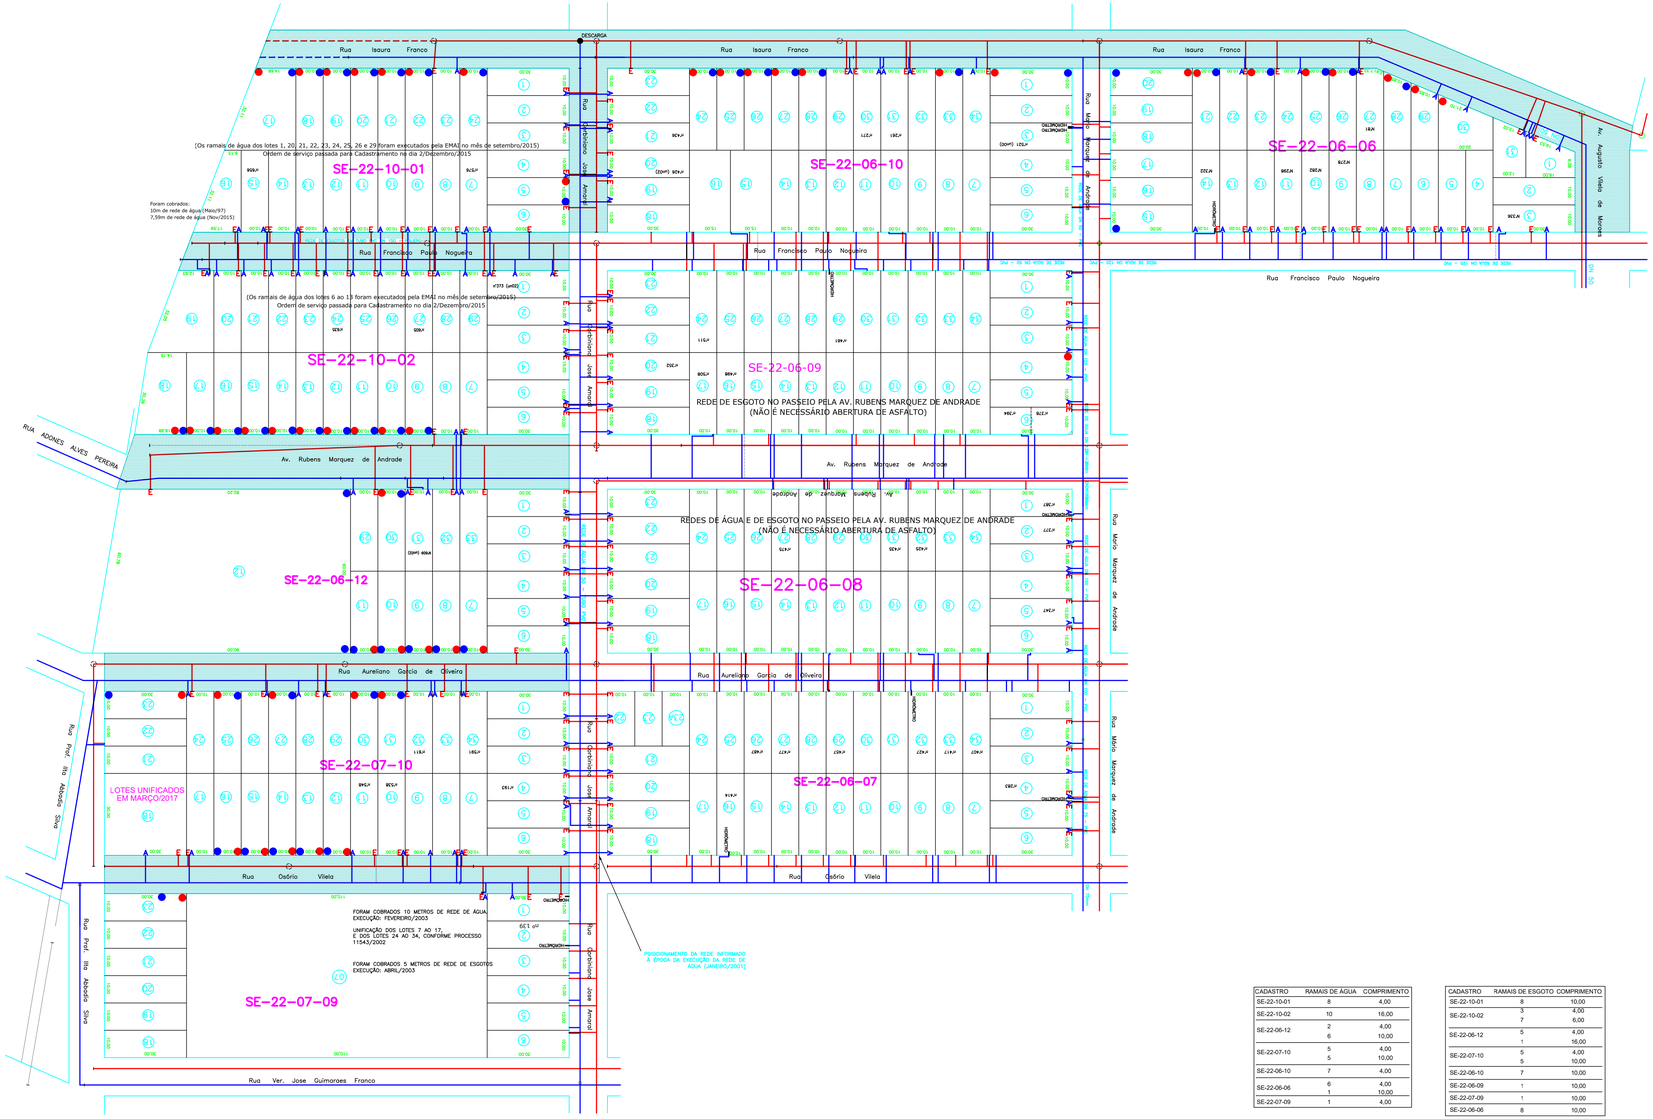

CADASTRO	RAMAIS DE ÁGUA	COMPRIMENTO
SE-22-10-01	8	4,00
SE-22-10-02	10	16,00
SE-22-06-12	2	4,00
	6	10,00
SE-22-07-10	5	4,00
	5	10,00
SE-22-06-10	7	4,00
SE-22-06-06	6	4,00
	1	10,00
SE-22-07-09	1	4,00

CADASTRO	RAMAIS DE ESGOTO	COMPRIMENTO
SE-22-10-01	8	10,00
SE-22-10-02	3	4,00
	7	6,00
SE-22-06-12	5	4,00
	1	16,00
SE-22-07-10	5	4,00
	5	10,00
SE-22-06-10	7	10,00
SE-22-06-09	1	10,00
SE-22-07-09	1	10,00
SE-22-06-06	8	10,00

LEGENDA

- A - RAMAL DE ÁGUA EXISTENTE
- E - RAMAL DE ESGOTO EXISTENTE
- ● - RAMAL DE ÁGUA A CONSTRUIR OU TROCAR
- - REDE E RAMAL DE ÁGUA EXISTENTE
- - REDE E RAMAL DE ESGOTO EXISTENTE
- - REDE DE ÁGUA A EXECUTAR OU SUBSTITUIR
- - REDE DE ESGOTO A CONSTRUIR
- - PV EXISTENTE
- - PV A CONSTRUIR

RESUMO DE RAMAIS A TROCAR OU EXECUTAR

RAMAIS DE ÁGUA		RAMAIS DE ESGOTO	
COMP.	QUANTIDADE	COMP.	QUANTIDADE
4 metros	29 un	4 metros	13
9 metros	--	6 metros	7
10 metros	12 un	10 metros	30
16 metros	10 un	16 metros	1
total= 51 un (396,00 m)		total= 51 un (410,00 m)	

REDE DE ESGOTO A EXECUTAR (EXTENSÃO): 61,40 metros

REDE DE ÁGUA A EXECUTAR (EXTENSÃO): 32,50 metros

RUAS A SEREM PAVIMENTADAS

TÍTULO
EXECUÇÃO DE RAMAIS PARA ASFALTAMENTO
PLANTA

DATA: SETEMBRO-2019
ARQUIVO: Asfaltamento Santa Edwiges.
ESCALA: 1:1000
Folha 1

PROJETO
BAIRRO SANTA EDWIGES

AUTOR DO PROJETO
LEONARDO BORGES DE CASTRO
CREA: 70.926/D

SAE ITUIUTABA-MG
A SERVIÇO DA CIDADE

SUPERINTENDÊNCIA DE ÁGUA E ESGOTOS
Órgão administrado pela Prefeitura Municipal
Divisão Técnica: Av. Dr. Saul de Carvalho, 1234,
Bairro Independência - CEP: 38.304-212
Ituiutaba - MG

VISTO
APROVADO
DESENV.
DESENHO: FRANCISCO
REVISÃO: 1