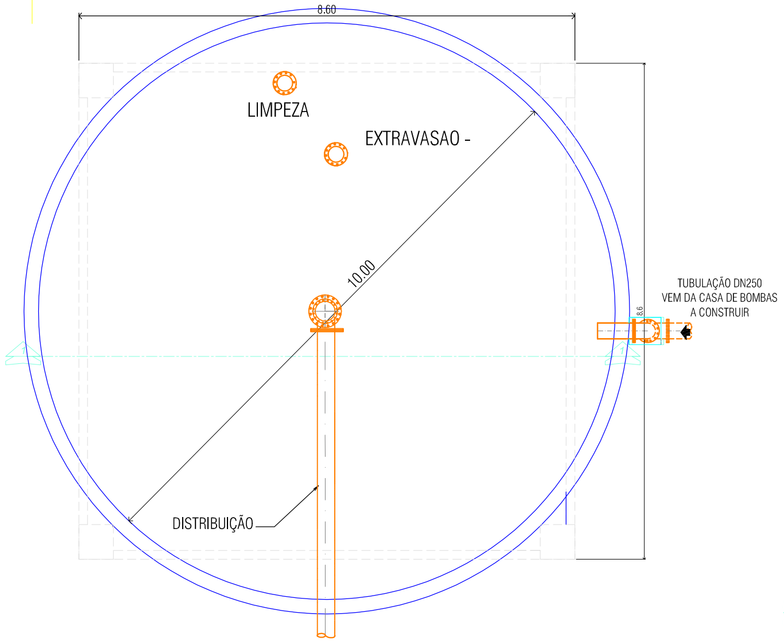

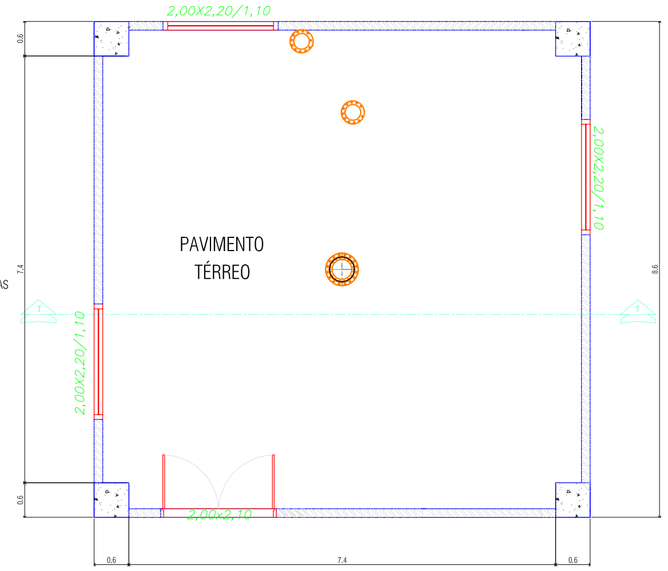

PLANTA BAIXA - PAV. TÉRREO
esc: 1:75

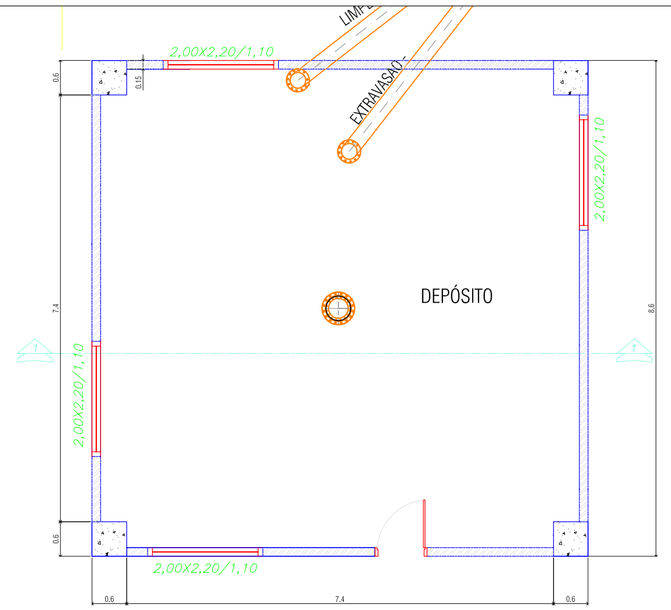

PLANTA BAIXA - DEPÓSITO
esc: 1:75

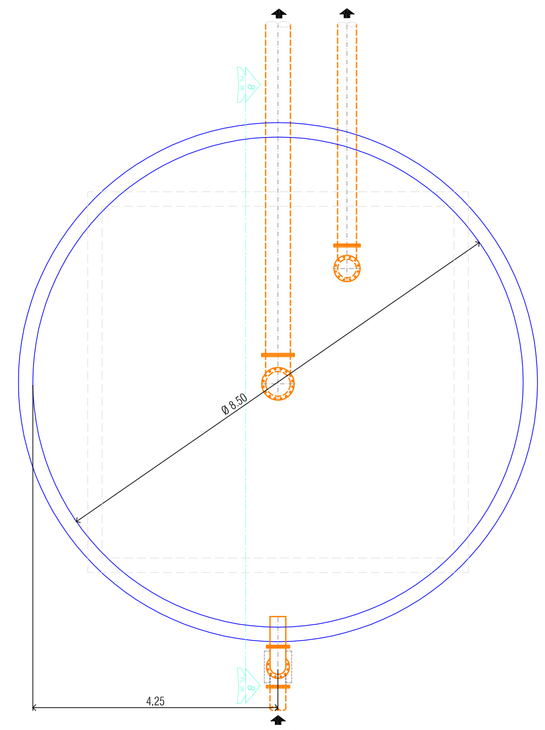

PLANTA BAIXA - RESERVATÓRIO ELEVADO 001
ESC: 1:75 (EXISTENTE)

PLANTA BAIXA - RESERVATÓRIO ELEVADO 500m³
esc: 1:75

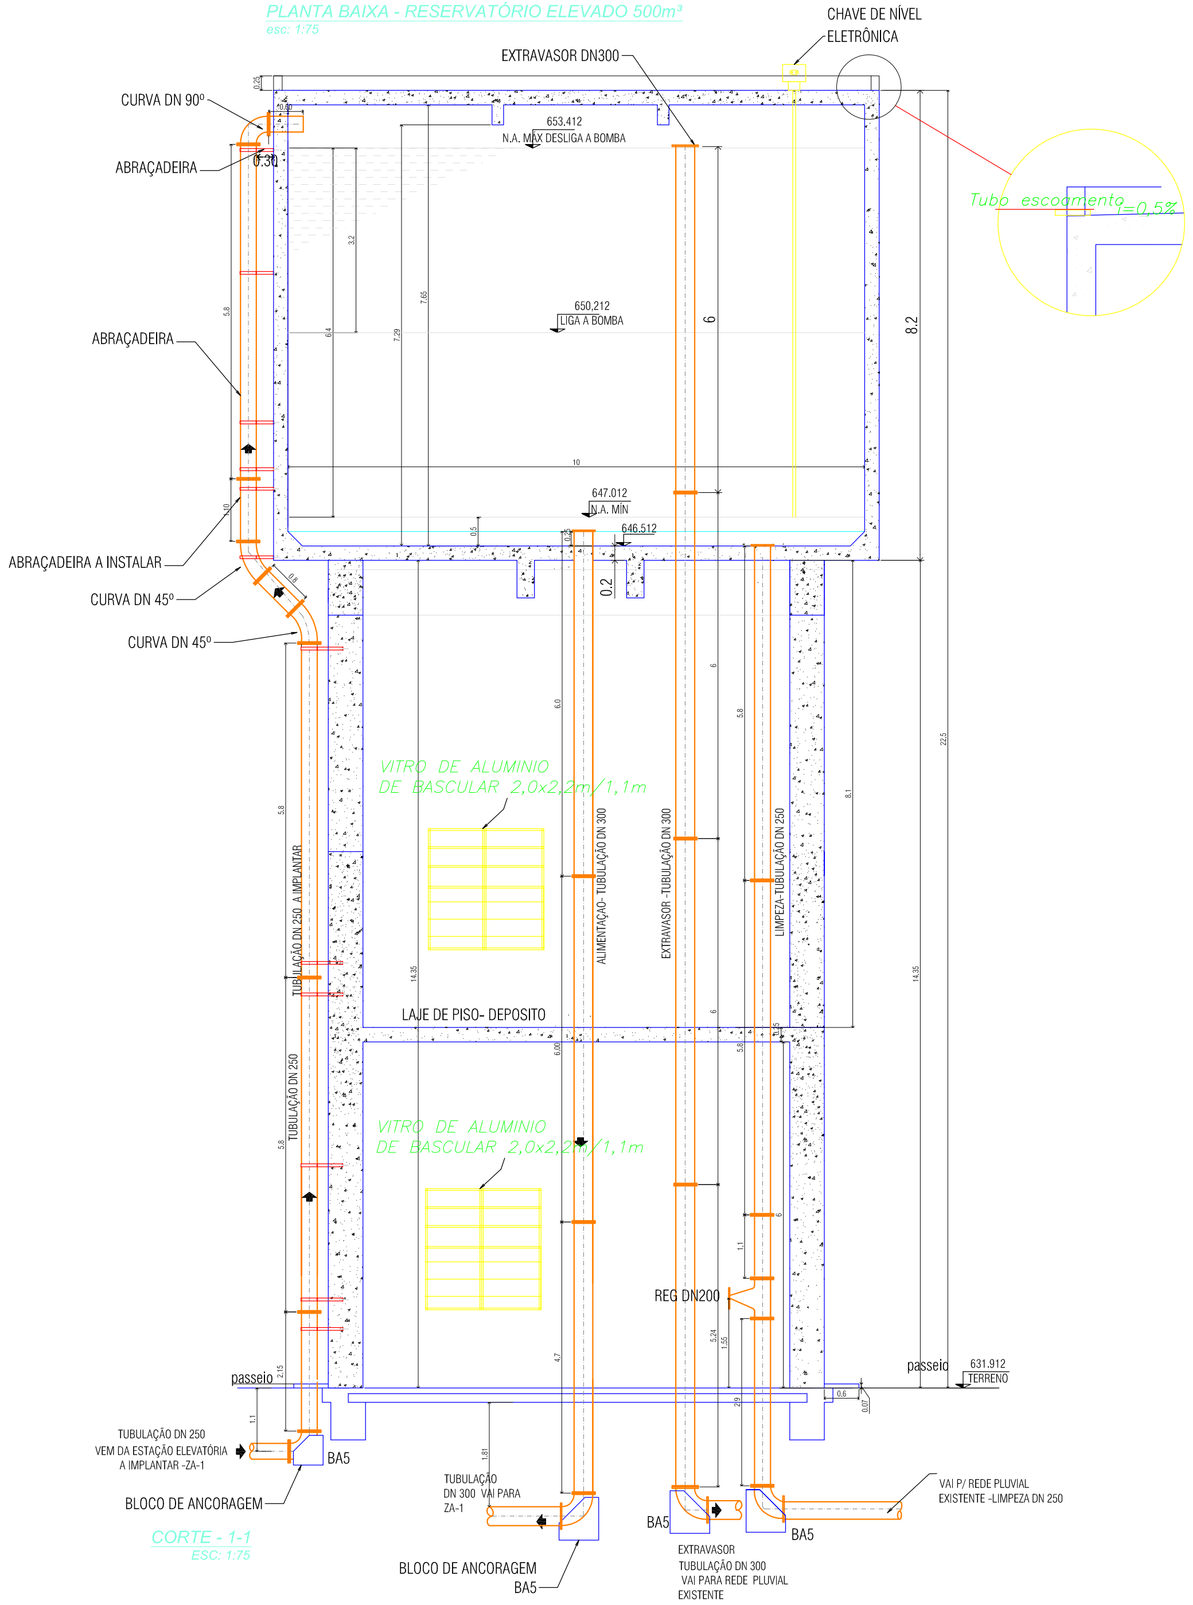

CORTE - 1-1
ESC: 1:75

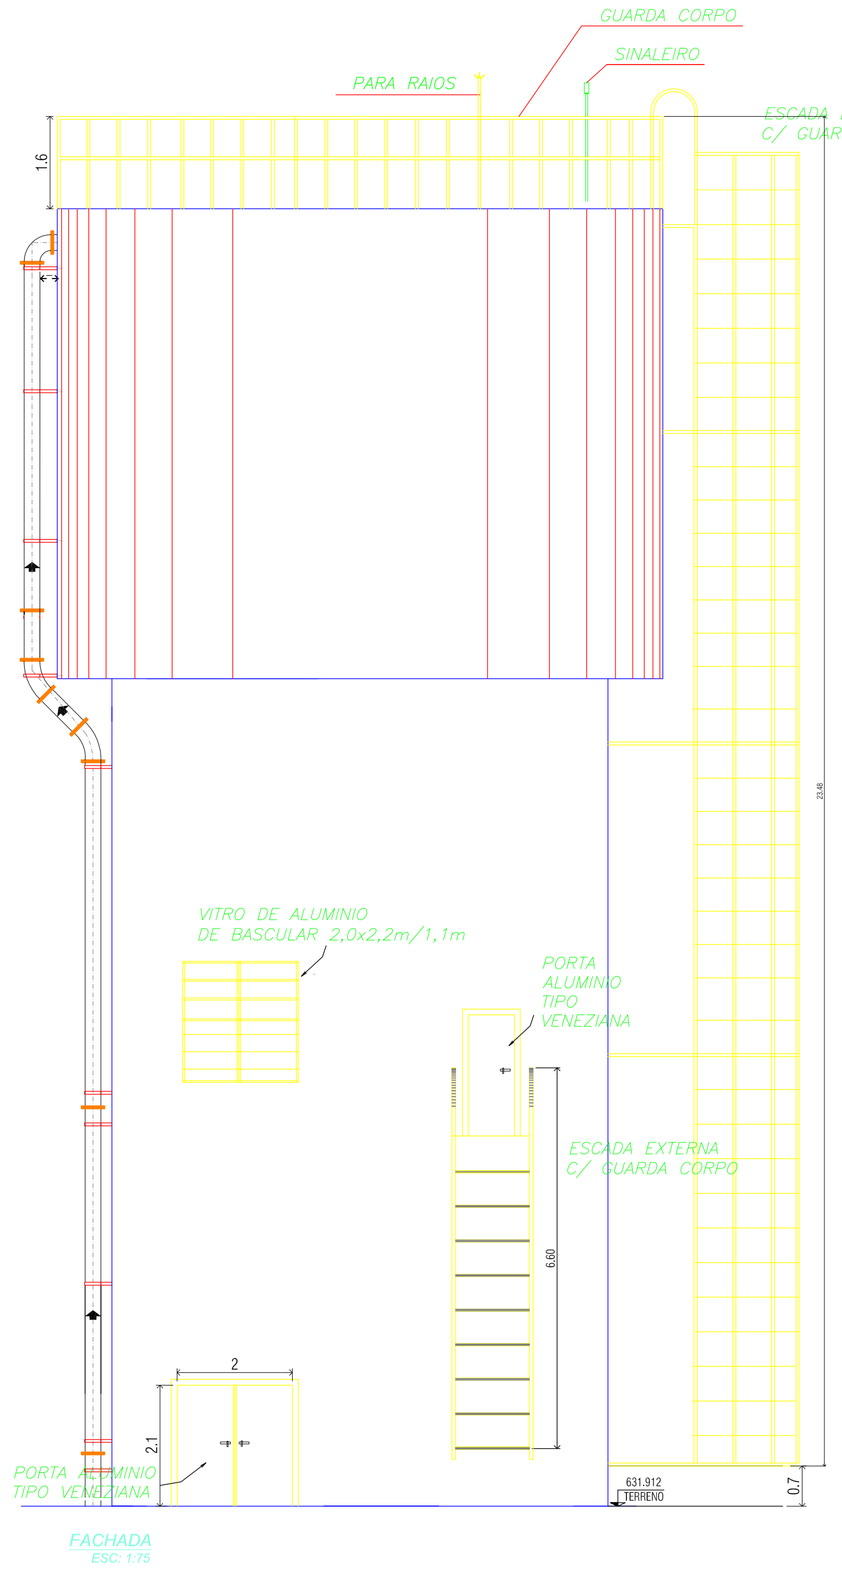

FACHADA
ESC: 1:75

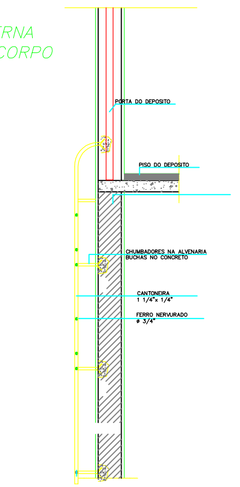

ESCADA DEPOSITO
CORTE TRANSVERSAL
S/ ESCALA
NOTA : LARGURA = 80 cm

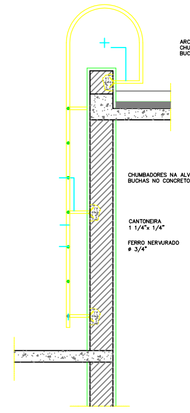

ESCADA EXTERNA
CORTE TRANSVERSAL
S/ ESCALA
NOTA : LARGURA = 80 cm

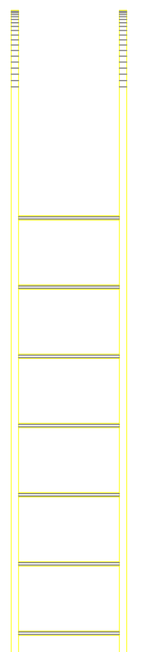

ESCADA EXTERNA
ELEVAÇÃO FRONTAL
S / ESCALA

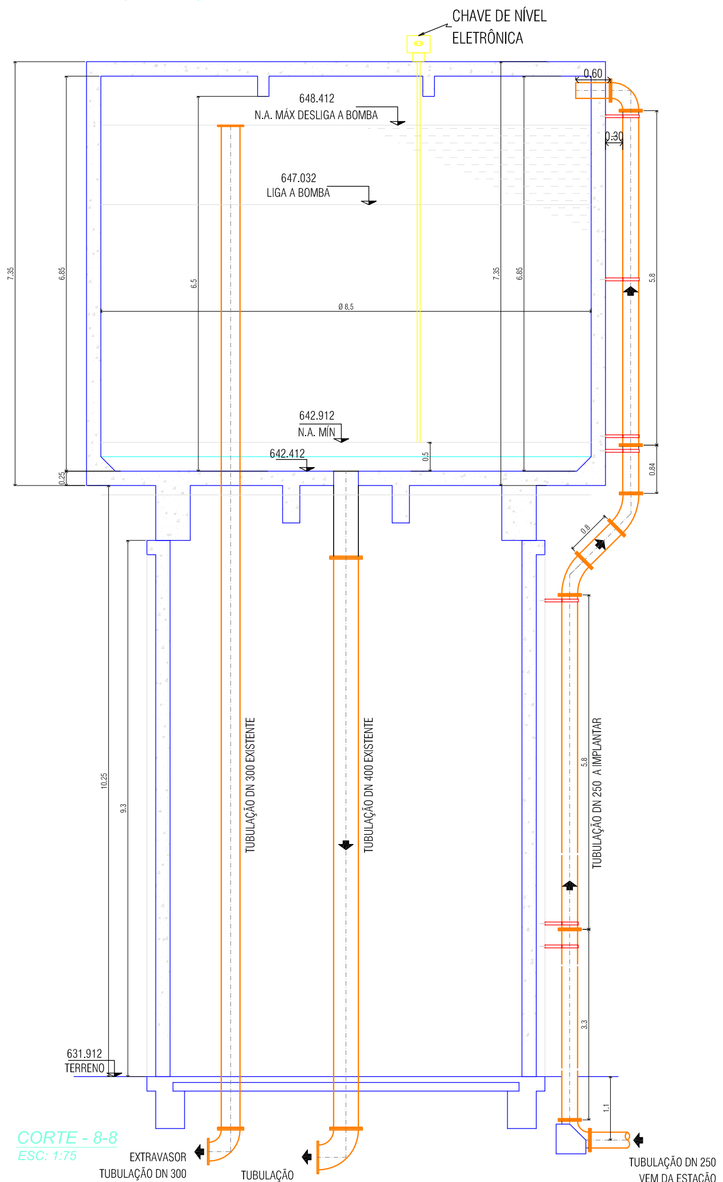

CORTE - 8-8
ESC: 1:75

NOTAS: PARA RELAÇAO DE MATERIAIS VIDE FLH ELR_SAA 02/04

	DATA	EXECUT.	VISTO	APROV.
a				
b				
c				

ALTERAÇÕES

PROJETOS DE ENGENHARIA E FISCALIZAÇÕES LTDA.
RUA 20 Nº 1073 - CENTRO - FONE: (34) 9962-5566 - ITUIUTABA/MG
CEP: 38300-074 - elianesm@ferlachs.com.br

RT ASSINATURA
NOME
PROJ. ELIZETE DE A. MELO CARDOSO
APROV. CREA: 25392/D
ART. 14201200000000444042
DATA JANEIRO /2012

VISTO
MATR.
APROV.
DATA

SUPERINTENDÊNCIA DE ÁGUA E ESGOTOS DE ITUIUTABA
Av. Dr. Saul de Carvalho, 1234, Bairro Independência
ITUIUTABA – MG

SISTEMA DE ABASTECIMENTO DE ÁGUA
ESTAÇÃO ELEVATÓRIA DE ÁGUA TRATADA 1 e 2
E RESERVATÓRIO ELEVADO DE 500m3
PLANTAS E CORTES – CADASTRO REL 001

ESCALA: INDICADAS
Nº: ELR_SAA 04/04
FOLHA: ELR_04 DE 04
ARQ.