




Perfil Longitudinal 01A

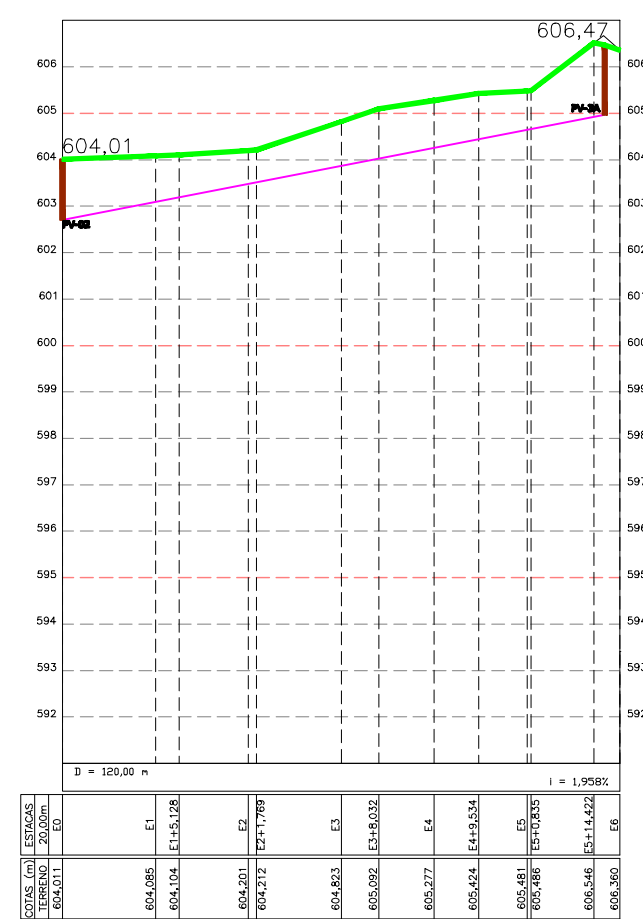

Perfil Longitudinal 02A

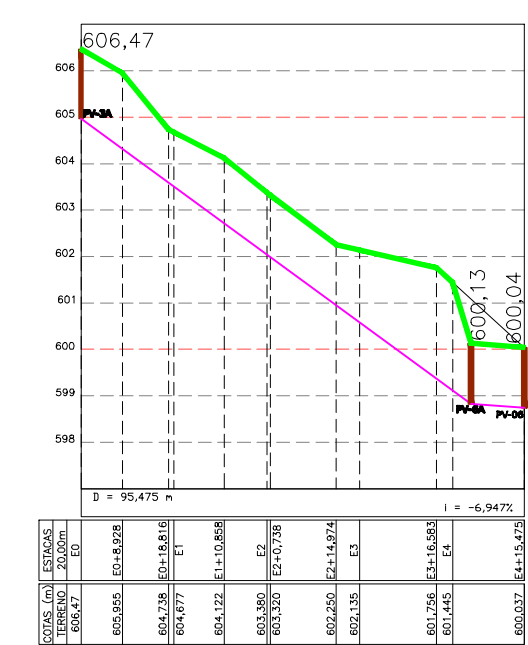

Perfil Longitudinal 04A

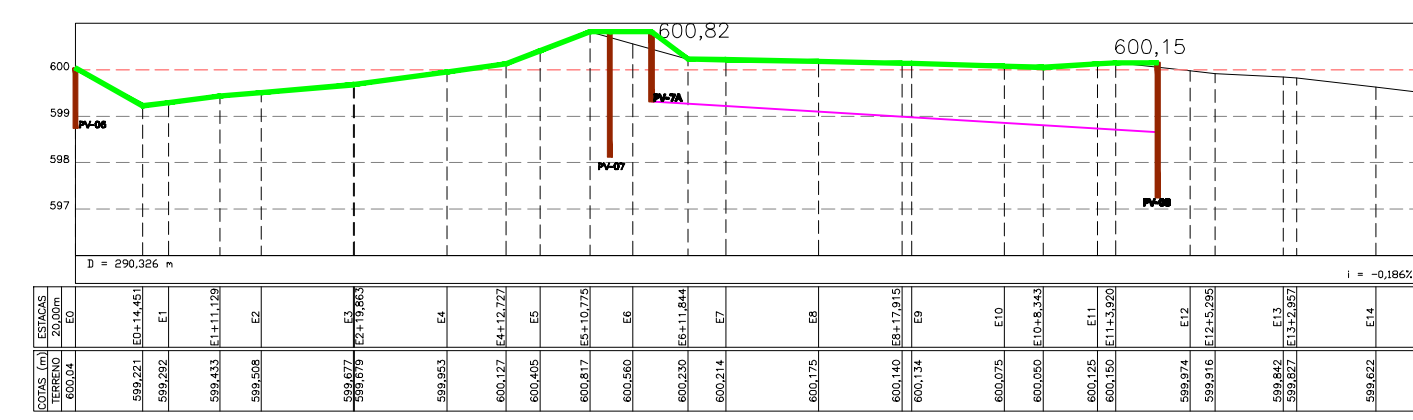

	PV-02	PV-3A
COTA DO TERRENO (m)	1004,01	1006,47
COTA DA GERATRIZ INFERIOR DO TUBO (m)	1002,71	1004,97
PROFUNDIDADE DA GERATRIZ INFERIOR DO TUBO (m)	1,30	1,50
DECLIVIDADE DO TRECHO (m/m)	0,01936	
EXTENSÃO DO TRECHO (m)	116,70m	
MATERIAL / DIÂMETRO	PVC OCRE DN 150	

PERFIL REDE COLETORA DA RUA 13 COM 24 E 26
Escala Horizontal = 1:1500
Escala Vertical = 1:150

	PV-3A	PV-6A
COTA DO TERRENO (m)	1006,47	1000,04
COTA DA GERATRIZ INFERIOR DO TUBO (m)	1004,97	1000,03
PROFUNDIDADE DA GERATRIZ INFERIOR DO TUBO (m)	1,50	1,30
DECLIVIDADE DO TRECHO (m/m)	0,073	0,0074
EXTENSÃO DO TRECHO (m)	84,00m	12,30m
MATERIAL / DIÂMETRO	PVC OCRE DN 150	

PERFIL REDE COLETORA DA RUA 26 COM 13 E 15
Escala Horizontal = 1:1500
Escala Vertical = 1:150

	PV-06	PV-07	PV-7A	PV-08
COTA DO TERRENO (m)	1000,04	1000,82	1000,82	1000,15
COTA DA GERATRIZ INFERIOR DO TUBO (m)	998,74	998,12	998,32	998,05
PROFUNDIDADE DA GERATRIZ INFERIOR DO TUBO (m)	1,30	2,70	1,50	1,50
DECLIVIDADE DO TRECHO (m/m)			0,0081	
EXTENSÃO DO TRECHO (m)			109,00m	
MATERIAL / DIÂMETRO	PVC OCRE DN 150			

PERFIL REDE COLETORA DA RUA 15 COM 28 E 30
Escala Horizontal = 1:1500
Escala Vertical = 1:150

TÍTULO REDE COLETORA DE ESGOTOS PERFIS LONGITUDINAIS (PVS 3A, 6A e 7A)		DATA AGOSTO/2019	ARQUIVO Esgoto Bairro Tupã...
PROJETO BAIRRO TUPÃ		ESCALA INDICADA Folha 4	AUTOR DO PROJETO LEONARDO BORGES DE CASTRO CREA: 70.929/D
SUPERINTENDÊNCIA DE ÁGUA E ESGOTOS Órgão administrado pela Prefeitura Municipal Divisão Técnica - Av. Dr. Saul de Carvalho, 1234, Bairro Independência - CEP: 38.304-212 Itulândia - MG	VISTO APROVADO	DESENV. FRANCISCO	DESENHO FRANCISCO
		REVISÃO 4	