

RAMAL INFORMADO NA OS: 026355/2012-1


RAMAL ISOLADO MAS ESTA DISPONIVEL

**RESUMO DE RAMAIS A TROCAR OU EXECUTAR**

RAMAIS DE ÁGUA		RAMAIS DE ESGOTO	
COMP.	QUANTIDADE	COMP.	QUANTIDADE
4 metros	8	4 metros	-
9 metros	4	10 metros	-
14 metros		14 metros	
16 metros		16 metros	
Total= 12 un (68 m)		Total= -	

**LEGENDA**

- A** - RAMAL DE ÁGUA EXISTENTE
- E** - RAMAL DE ESGOTO EXISTENTE
- - RAMAL DE ÁGUA A CONSTRUIR OU TROCAR
- - REDE E RAMAL DE ÁGUA EXISTENTE
- - REDE E RAMAL DE ESGOTO EXISTENTE
- - - - REDE DE ÁGUA A EXECUTAR OU SUBSTITUIR
- - - - REDE DE ESGOTO A CONSTRUIR
- - PV EXISTENTE
- - PV A CONSTRUIR

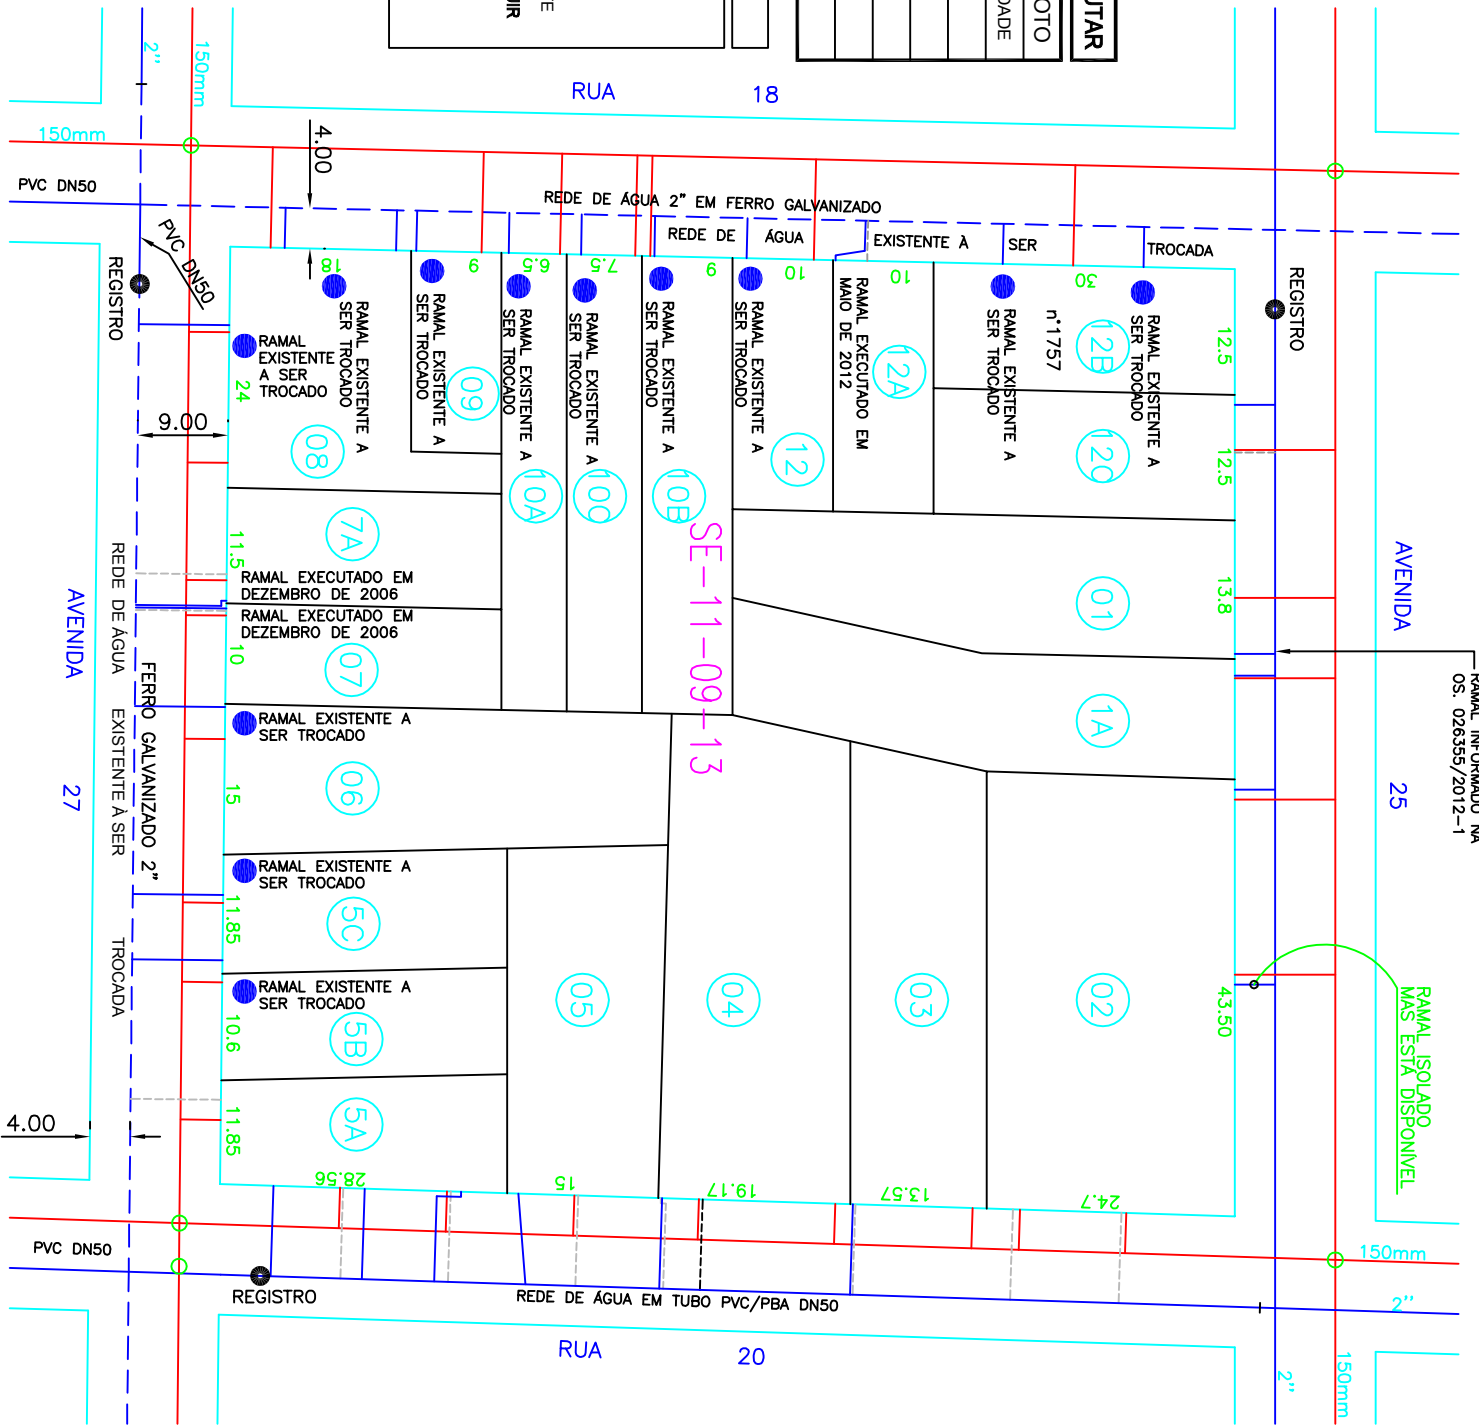

RAMAL INFORMADO NA OS: 026355/2012-1

RAMAL ISOLADO MAS ESTA DISPONIVEL