


RESUMO DE RAMAIS A TROCAR OU EXECUTAR

RAMAIS DE ÁGUA		RAMAIS DE ESGOTO	
COMP.	QUANTIDADE	COMP.	QUANTIDADE
4 metros	-	4 metros	-
12 metros	2	10 metros	-
14 metros		14 metros	
16 metros		16 metros	
total= 2 un (24 m)		total= -	

POÇOS DE VISITA A CONSTRUIR = -

LEGENDA

- A** - RAMAL DE ÁGUA EXISTENTE
- E** - RAMAL DE ESGOTO EXISTENTE
- - RAMAL DE ÁGUA A CONSTRUIR OU TROCAR
- (azul) - REDE E RAMAL DE ÁGUA EXISTENTE
- (vermelha) - REDE E RAMAL DE ESGOTO EXISTENTE
- (azul tracejada) - REDE DE ÁGUA A EXECUTAR OU SUBSTITUIR
- (vermelha tracejada) - REDE DE ESGOTO A CONSTRUIR
- (verde) - PV EXISTENTE
- (verde) - PV A CONSTRUIR

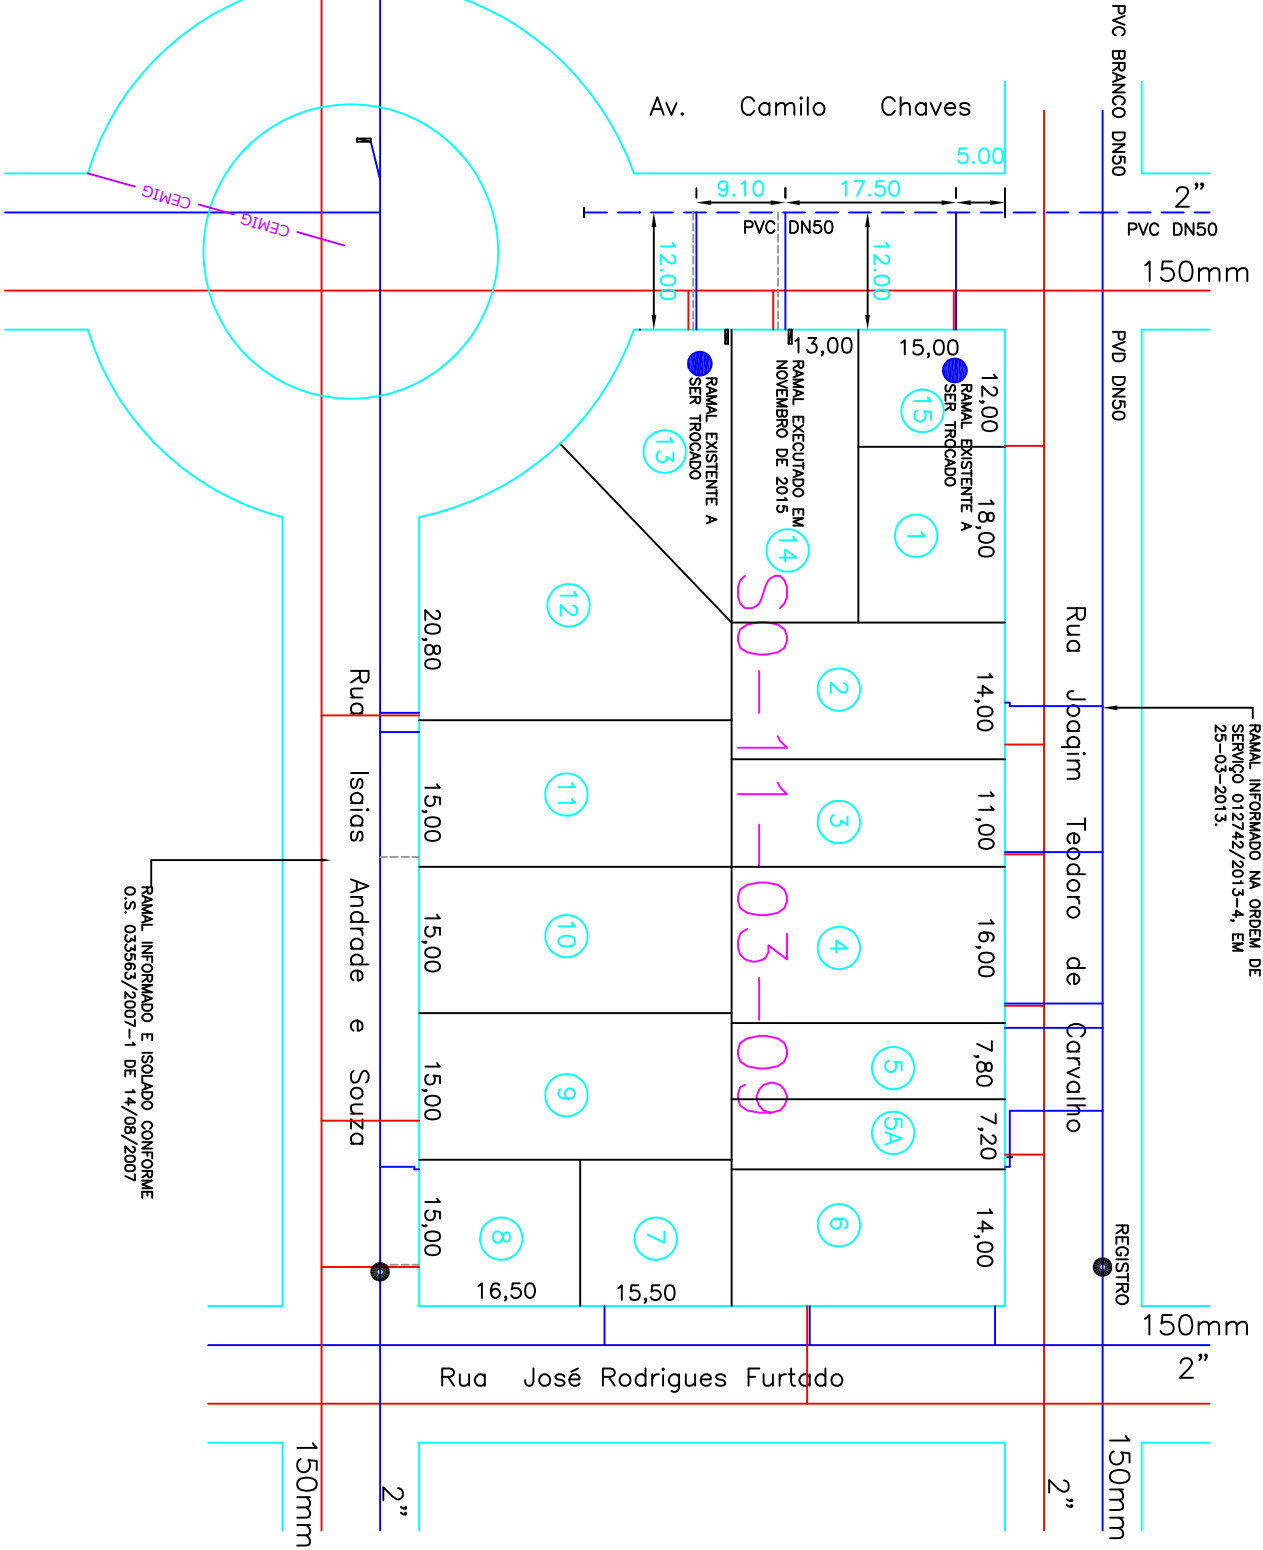

RAMAL INFORMADO NA ORDEM DE SERVIÇO 012742/2013-4, EM 25-03-2013.

RAMAL INFORMADO E ISOLADO CONFORME O.S. 033563/2007-1 DE 14/08/2007