


FOI INFORMADO MATERIAL DA REDE DE ÁGUA NESTE LOCAL COMO FERRO FUNDIDO EXTENSÃO DESCONHECIDA (NÃO CONSTA NOS RELATÓRIOS TÉCNICOS DO ANO DE 1971, ESTE TRECHO ESPECIFICADO)

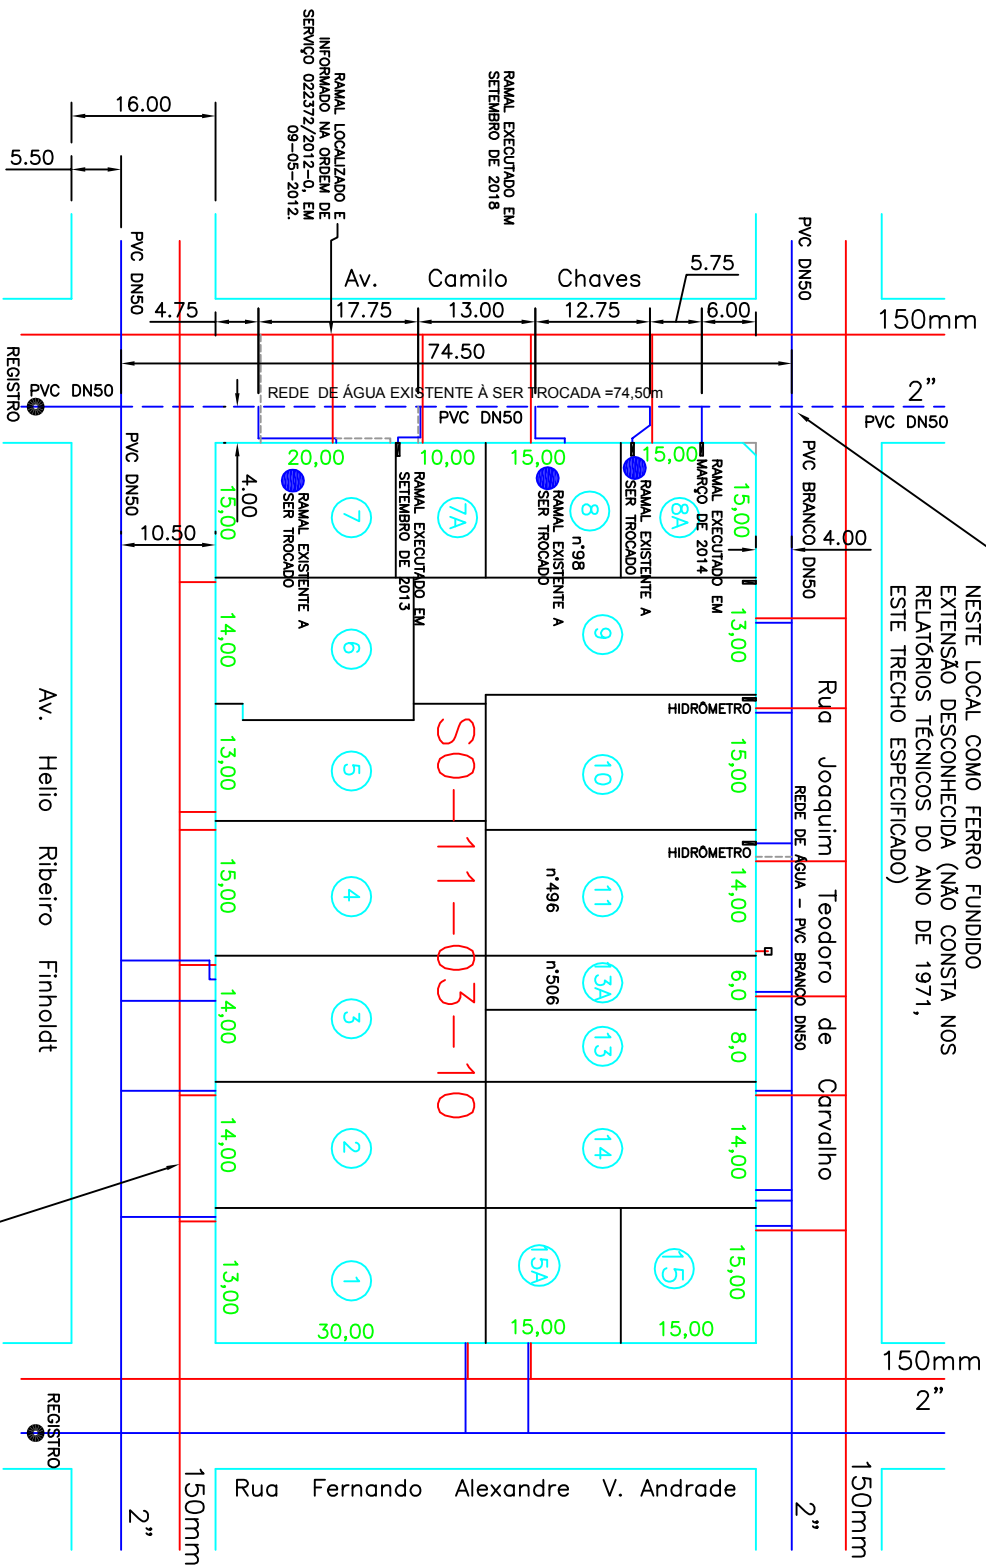

RESUMO DE RAMAIS A TROCAR OU EXECUTAR

RAMAIS DE ÁGUA		RAMAIS DE ESGOTO	
COMP.	QUANTIDADE	COMP.	QUANTIDADE
4 metros	3 un	4 metros	-
10 metros	-	10 metros	-
14 metros	-	14 metros	-
16 metros	-	16 metros	-
Total = 3 un (12 m)		Total = -	

RESUMO DE REDES A CONSTRUIR

REDES DE ÁGUA		REDES DE ESGOTO	
Ø	COMP. TOTAL	Ø	COMP. TOTAL
2" (DN 50)	74,50 m	150mm	-

POÇOS DE VISITA A CONSTRUIR = -

LEGENDA

- A - RAMAL DE ÁGUA EXISTENTE
- E - RAMAL DE ESGOTO EXISTENTE
- - RAMAL DE ÁGUA A CONSTRUIR OU TROCAR
- - REDE E RAMAL DE ÁGUA EXISTENTE
- - REDE E RAMAL DE ESGOTO EXISTENTE
- - REDE DE ÁGUA A EXECUTAR OU SUBSTITUIR
- - REDE DE ESGOTO A CONSTRUIR
- - PV EXISTENTE
- - PV A CONSTRUIR

FORAM LOCALIZADAS DUAS REDES COLETORAS DE ESGOTOS NESTE LOCAL, UMA POR SOBRE A OUTRA. (PROFUNDIDADE 1,10m e 1,50m).
29/04/2002.