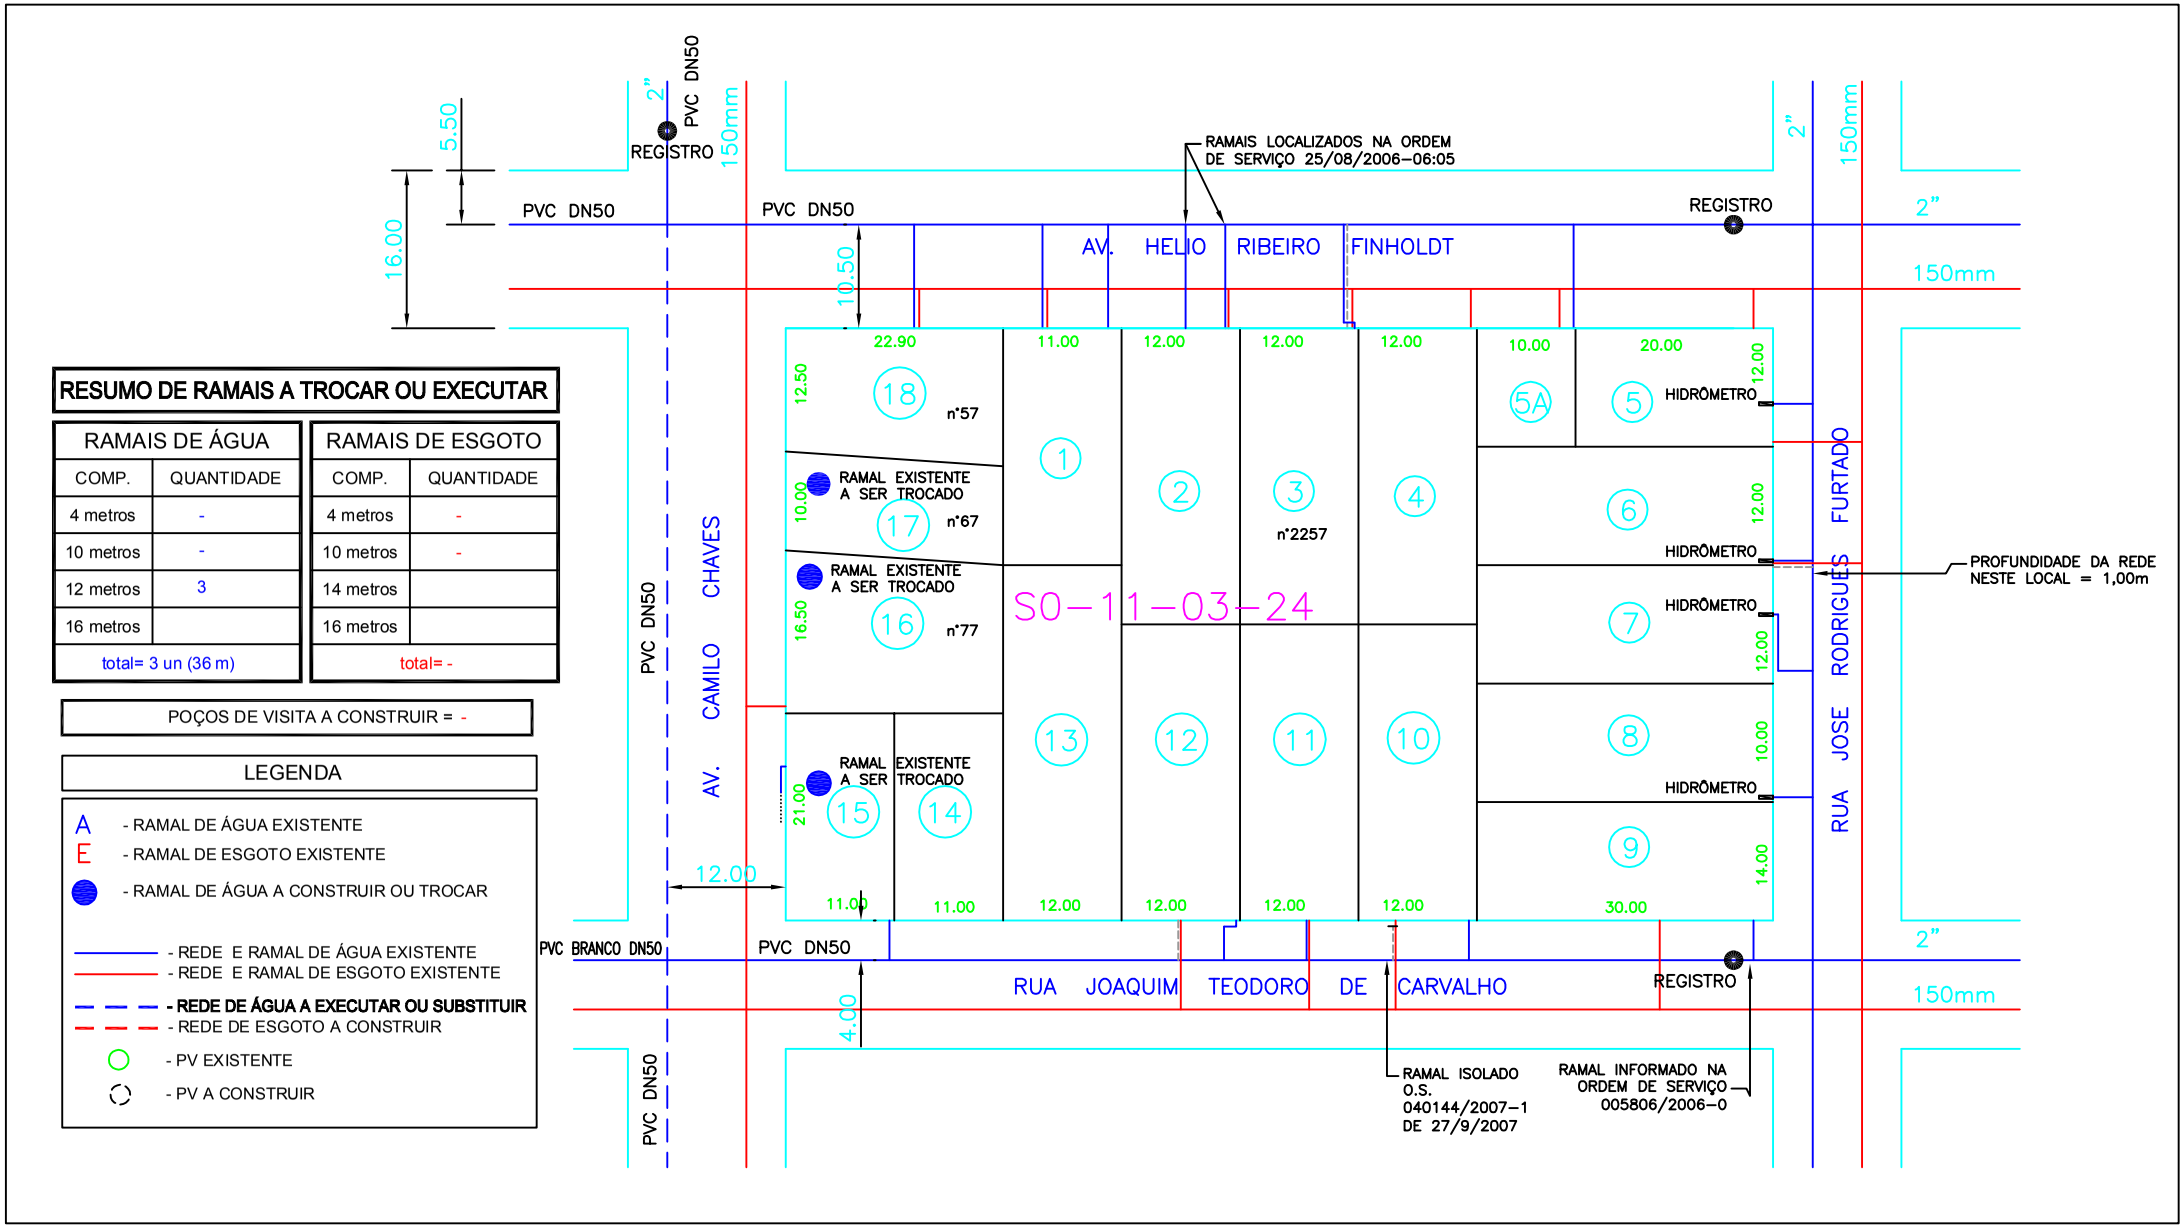
RESUMO DE RAMAIS A TROCAR OU EXECUTAR
RAMAIS DE ÁGUA
COMP. | QUANTIDADE
4 metros | -
10 metros | -
12 metros | 3
16 metros |
total= 3 un (36 m)
RAMAIS DE ESGOTO
COMP. | QUANTIDADE
4 metros | -
10 metros | -
14 metros |
16 metros |
total= -
POÇOS DE VISITA A CONSTRUIR = -
LEGENDA
A - RAMAL DE ÁGUA EXISTENTE
E - RAMAL DE ESGOTO EXISTENTE
- RAMAL DE ÁGUA A CONSTRUIR OU TROCAR
- REDE E RAMAL DE ÁGUA EXISTENTE
- REDE E RAMAL DE ESGOTO EXISTENTE
- REDE DE ÁGUA A EXECUTAR OU SUBSTITUIR
- REDE DE ESGOTO A CONSTRUIR
- PV EXISTENTE
- PV A CONSTRUIR
PVC DN50
2"
REGISTRO
150mm
5.50
16.00
10.50
RAMAIS LOCALIZADOS NA ORDEM DE SERVIÇO 25/08/2006-06:05
AV. HELIO RIBEIRO FINHOLDT
AV. CAMILO CHAVES
RUA JOSE RODRIGUES FURTADO
RUA JOAQUIM TEODORO DE CARVALHO
PVC BRANCO DN50
22.90
11.00
12.00
10.00
20.00
12.50
18
n°57
RAMAL EXISTENTE A SER TROCADO
17
n°67
16
n°77
16.50
S0-11-03-24
n°2257
HIDRÔMETRO
PROFUNDIDADE DA REDE NESTE LOCAL = 1,00m
21.00
15
14
30.00
14.00
4.00
RAMAL ISOLADO O.S. 040144/2007-1 DE 27/9/2007
RAMAL INFORMADO NA ORDEM DE SERVIÇO 005806/2006-0