


FOI INFORMADO MATERIAL DA REDE DE ÁGUA NESTE LOCAL COMO FERRO FUNDIDO – EXTENSÃO DESCONHECIDA (NÃO CONSTA ESTE TRECHO NOS RELATÓRIOS TÉCNICOS DO ANO DE 1971)

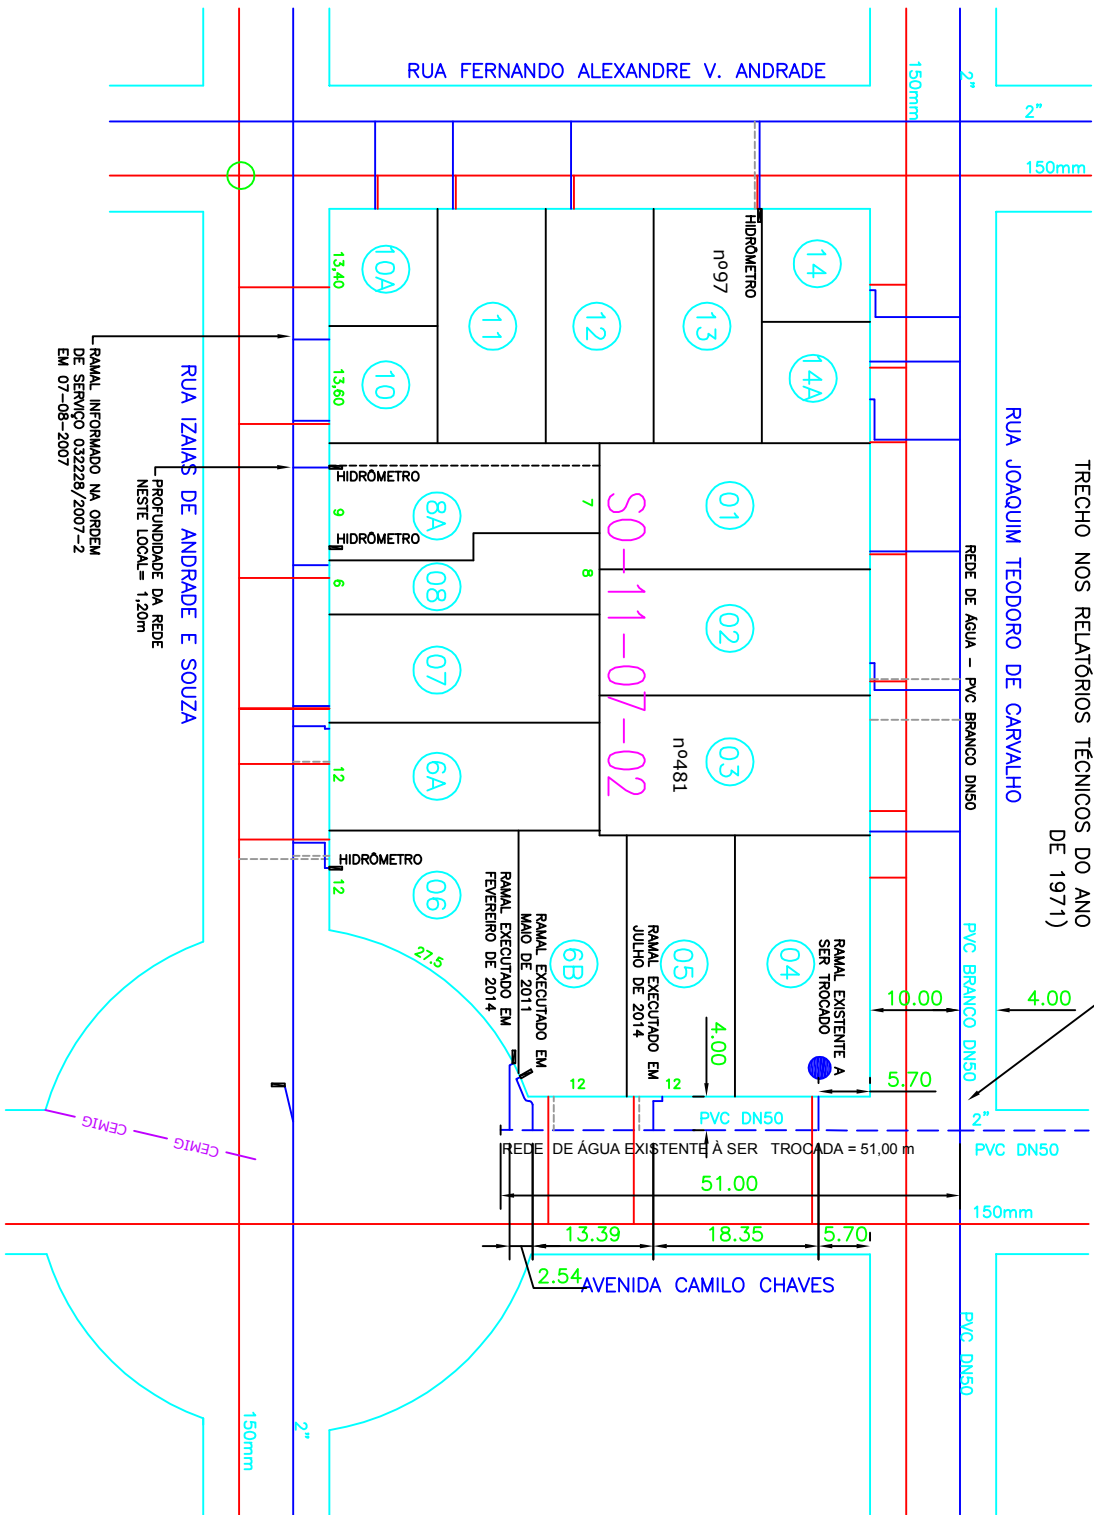

RESUMO DE RAMAIS A TROCAR OU EXECUTAR

RAMAIS DE ÁGUA	RAMAIS DE ESGOTO		
COMP.	QUANTIDADE	COMP.	QUANTIDADE
4 metros	1 un	4 metros	-
10 metros	-	10 metros	-
14 metros	-	14 metros	-
16 metros	-	16 metros	-
total= 1 un (4 m)		total= -	

RESUMO DE REDES A CONSTRUIR

REDES DE ÁGUA	REDES DE ESGOTO		
Ø	COMP. TOTAL	Ø	COMP. TOTAL
2" (DN 50)	51,00 m	150mm	-

POÇOS DE VISITA A CONSTRUIR = -

LEGENDA

- A** - RAMAL DE ÁGUA EXISTENTE
- E** - RAMAL DE ESGOTO EXISTENTE
- - RAMAL DE ÁGUA A CONSTRUIR OU TROCAR
- - REDE E RAMAL DE ÁGUA EXISTENTE
- - REDE E RAMAL DE ESGOTO EXISTENTE
- - REDE DE ÁGUA A EXECUTAR OU SUBSTITUIR
- - REDE DE ESGOTO A CONSTRUIR
- - PV EXISTENTE
- - PV A CONSTRUIR