


FOI TROCADO 1.50mm DA REDE EM ABRIL/2014

RAMAL LOCALIZADO NA O.S. 000938/2007-4 PROFUNDIDADE DA REDE NESTE LOCAL = 1.30M

POSICIONAMENTO DO RAMAL INFORMADO NA OS 034234/2017-7, EM 10/07/2017.

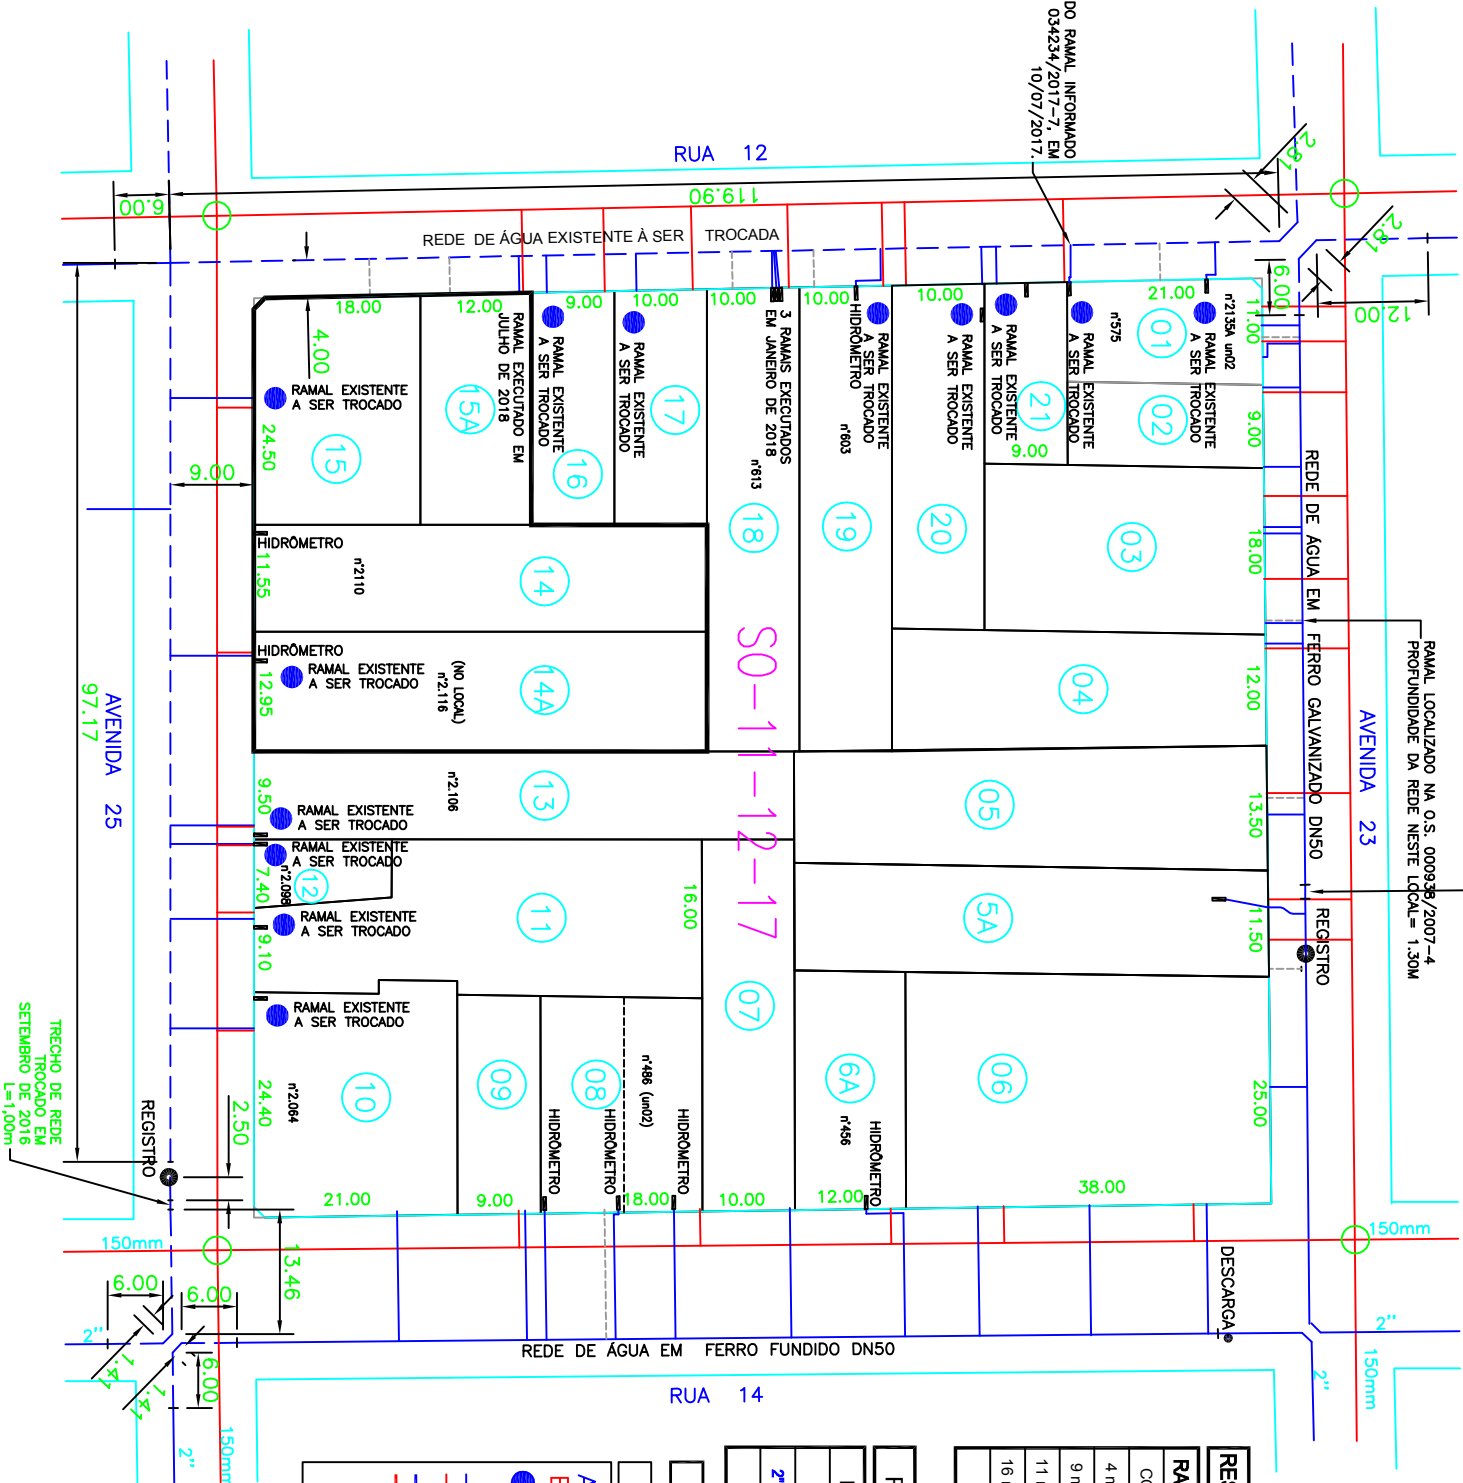

RESUMO DE RAMAIS A TROCAR OU EXECUTAR

RAMAIS DE ÁGUA DN20		RAMAIS DE ESGOTO	
COMP.	QUANTIDADE	COMP.	QUANTIDADE
4 metros	7	4 metros	-
9 metros	6	10 metros	-
11 metros	-	14 metros	-
16 metros	-	16 metros	-
Total = 13 un (82 m)		Total = -	

RESUMO DE REDES A CONSTRUIR

REDES DE ÁGUA		REDES DE ESGOTO	
Ø	COMP. TOTAL	Ø	COMP. TOTAL
Ø (DN 50)	283,47 m	Ø	150mm
-	-	-	-

POÇOS DE VISITA A CONSTRUIR = -

LEGENDA

- A** - RAMAL DE ÁGUA EXISTENTE
- E** - RAMAL DE ESGOTO EXISTENTE
- - RAMAL DE ÁGUA A CONSTRUIR OU TROCAR
- - REDE E RAMAL DE ÁGUA EXISTENTE
- - REDE E RAMAL DE ESGOTO EXISTENTE
- - REDE DE ÁGUA A EXECUTAR OU SUBSTITUIR
- - REDE DE ESGOTO A CONSTRUIR
- - PV EXISTENTE
- - PV A CONSTRUIR