

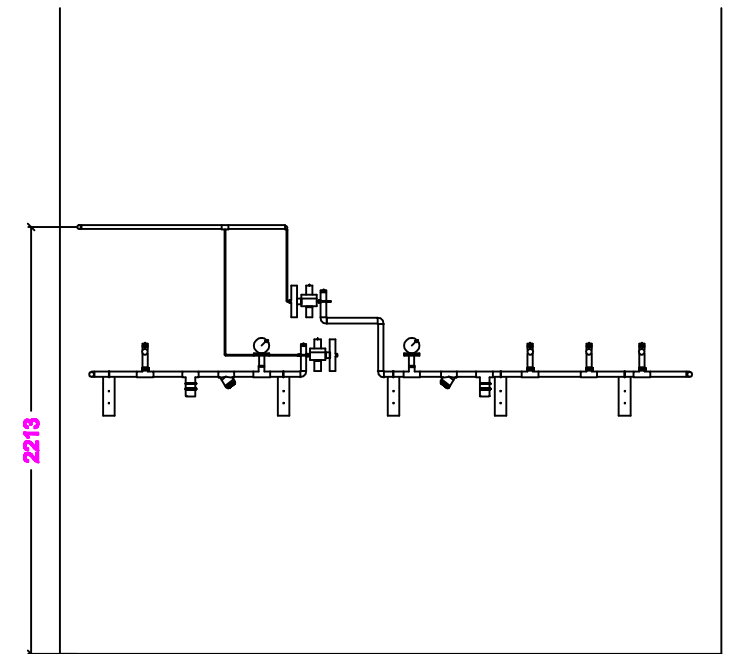


Corte CC

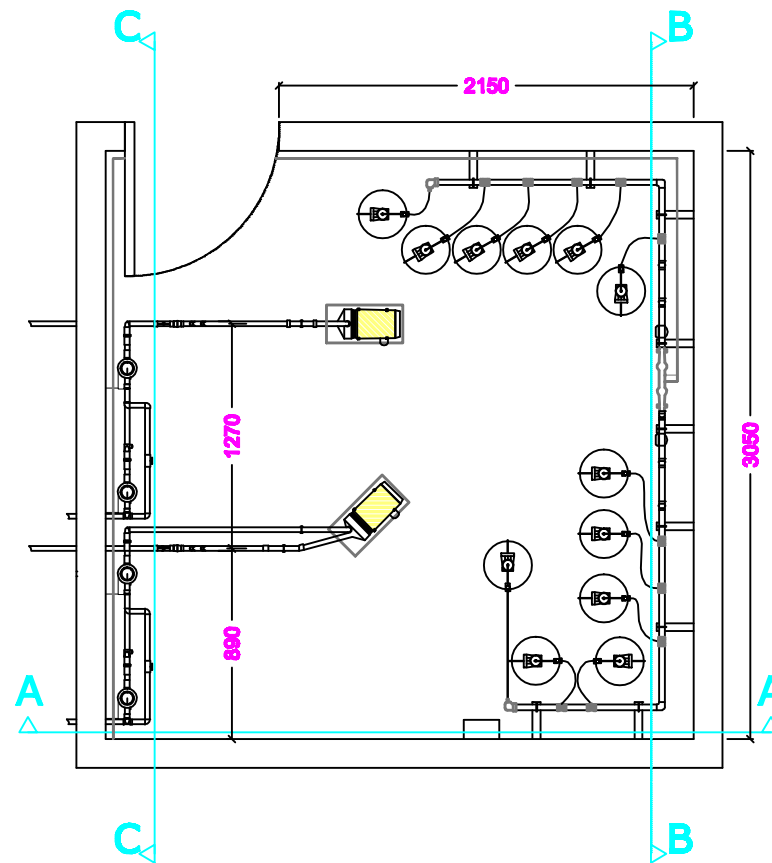

Corte BB

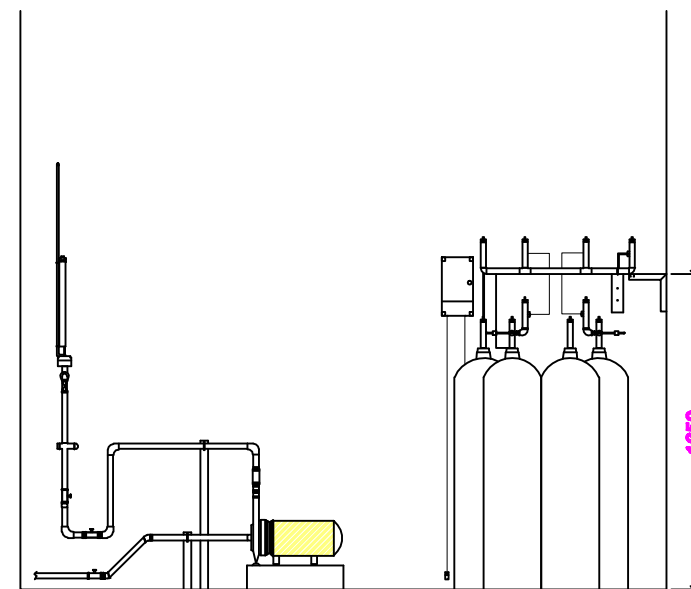

Corte AA

Sala pré-cloração

Layout

Escala: 1:50

Data: 08/03/2018

Desenho: Francisco Benício

