



SITUAÇÃO / LOCALIZAÇÃO

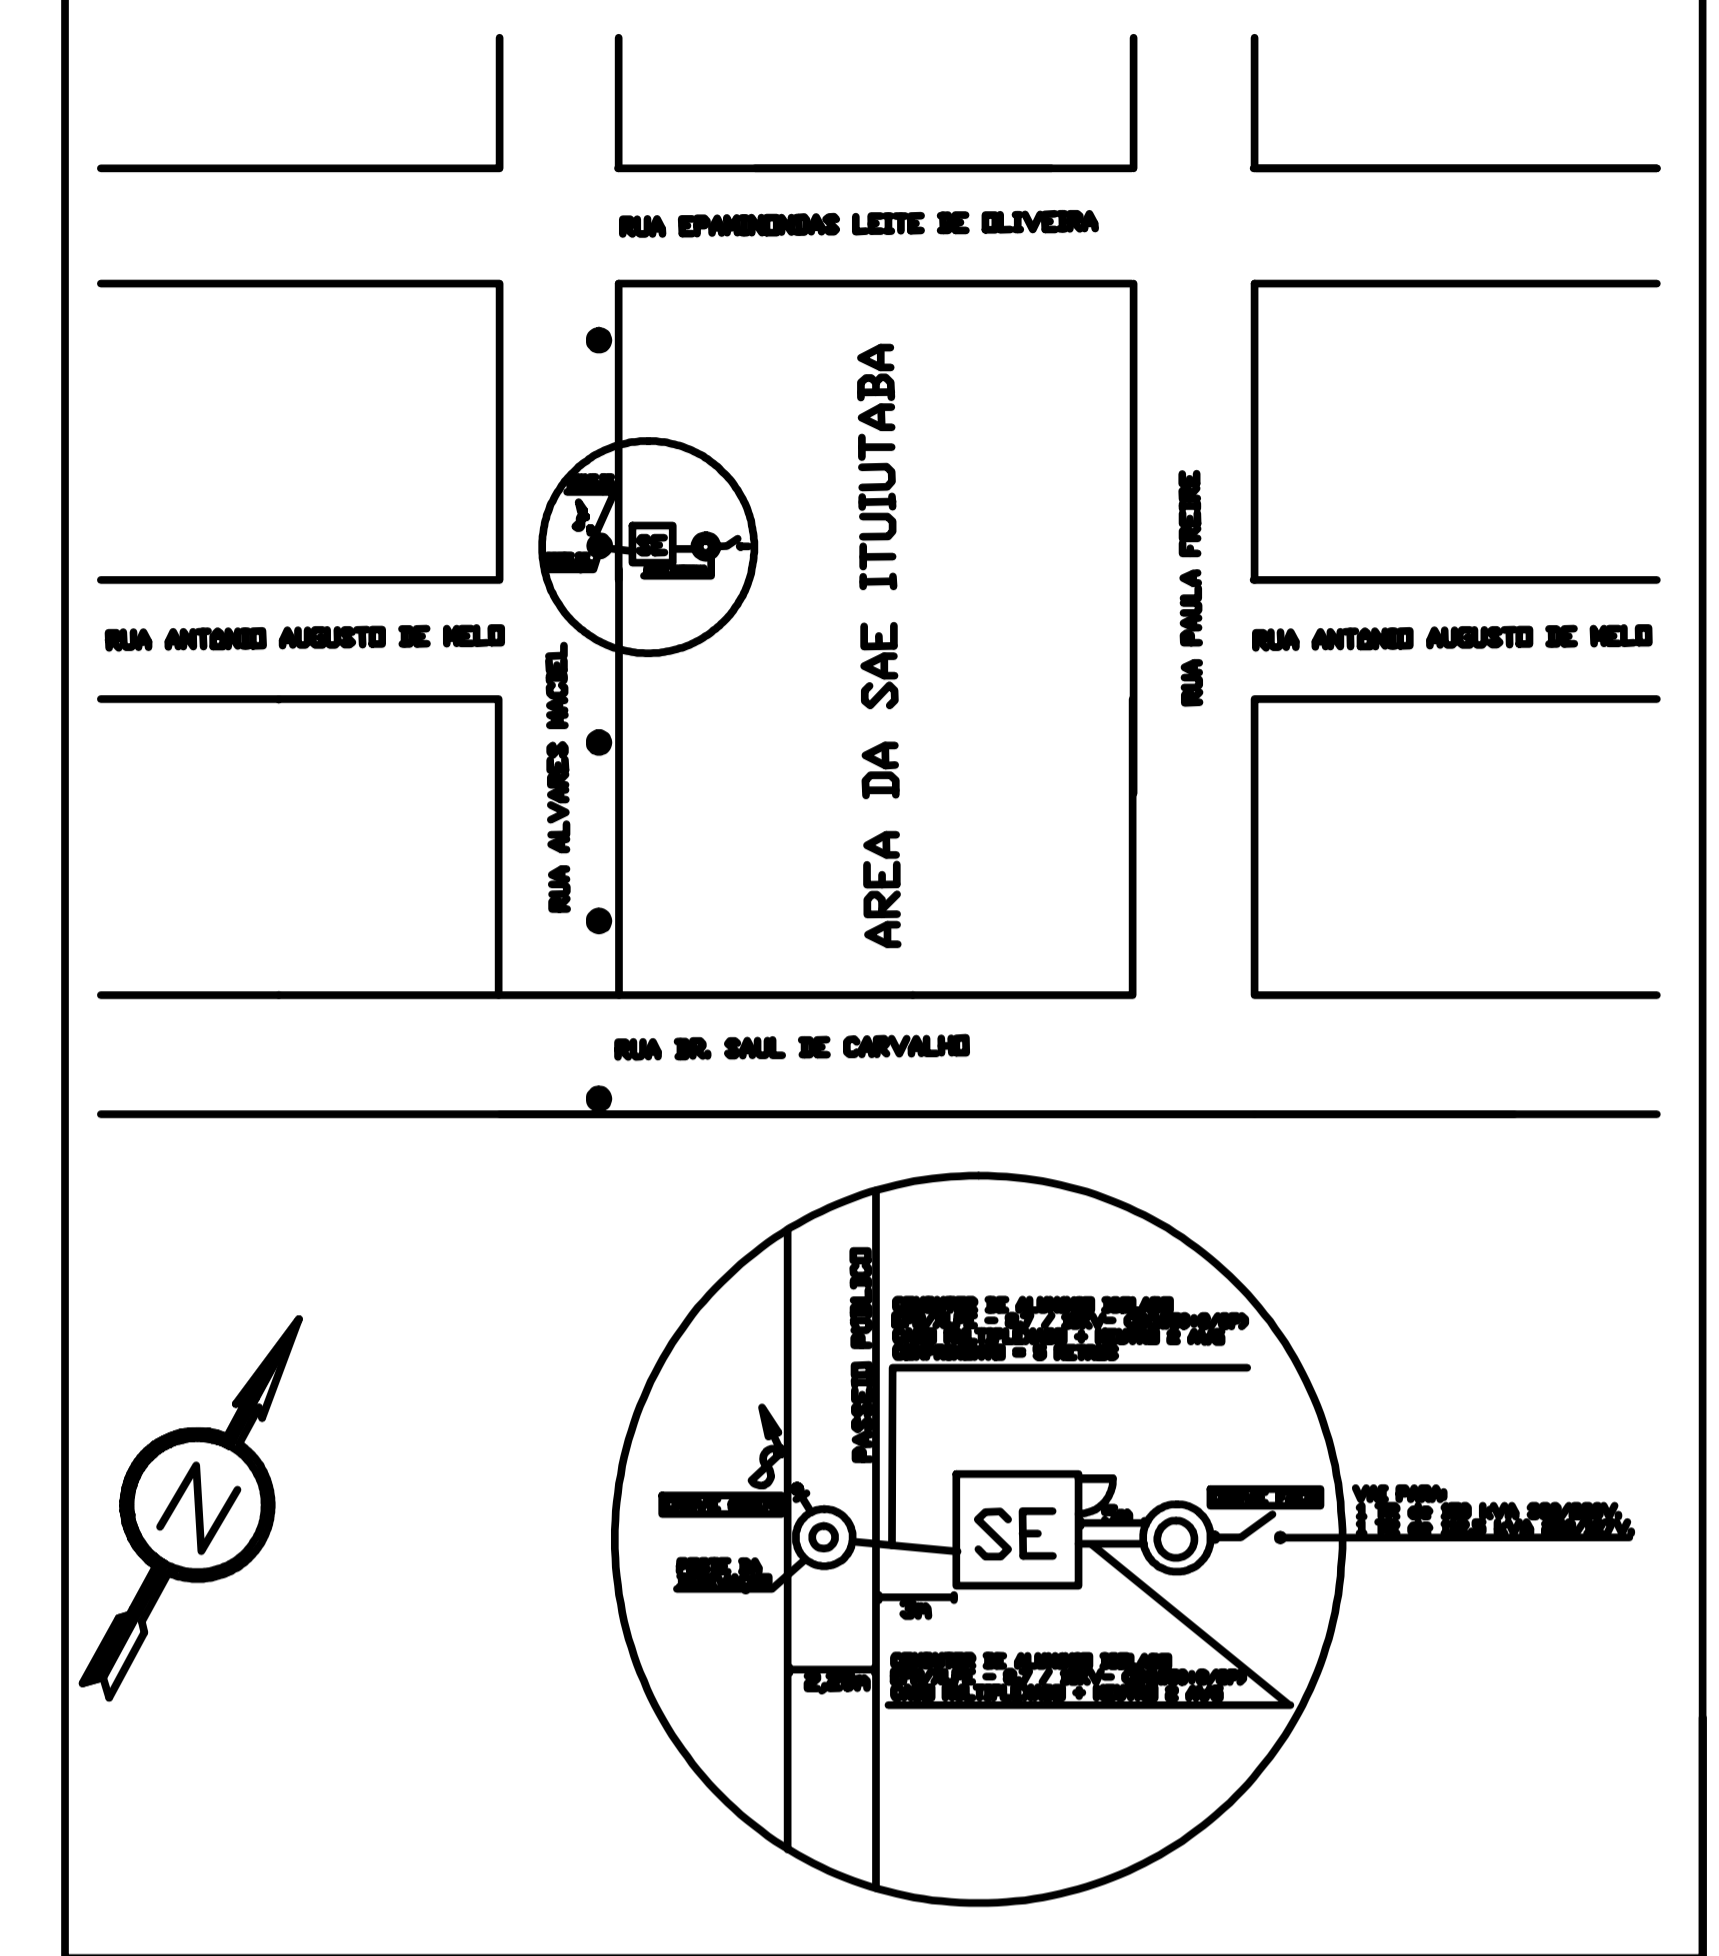

- Notas:**  
 Este projeto está sendo elaborado para:
- 1 - permitir aumento de carga da unidade consumidora;
  - 2 - adequação da SE às normas vigentes da CEMIG e NR10;
  - 3 - Instalação de grades até o teto nos cubículos;
  - 4 - Instalação de proteção secundária;
  - 5 - Instalação dos eletrodutos e caixa de medição aparentes;
  - 6 - Instalação do Gerador e proteção contra fluxo reverso de potência

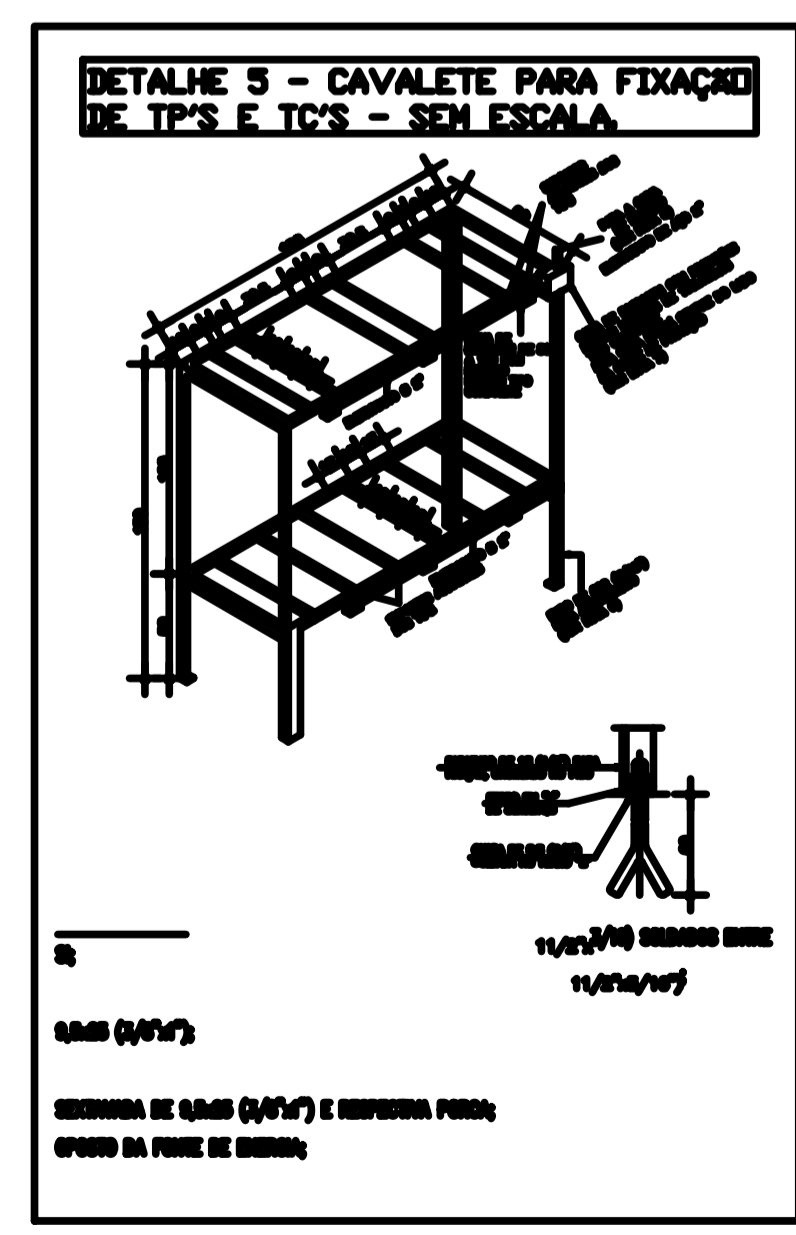

