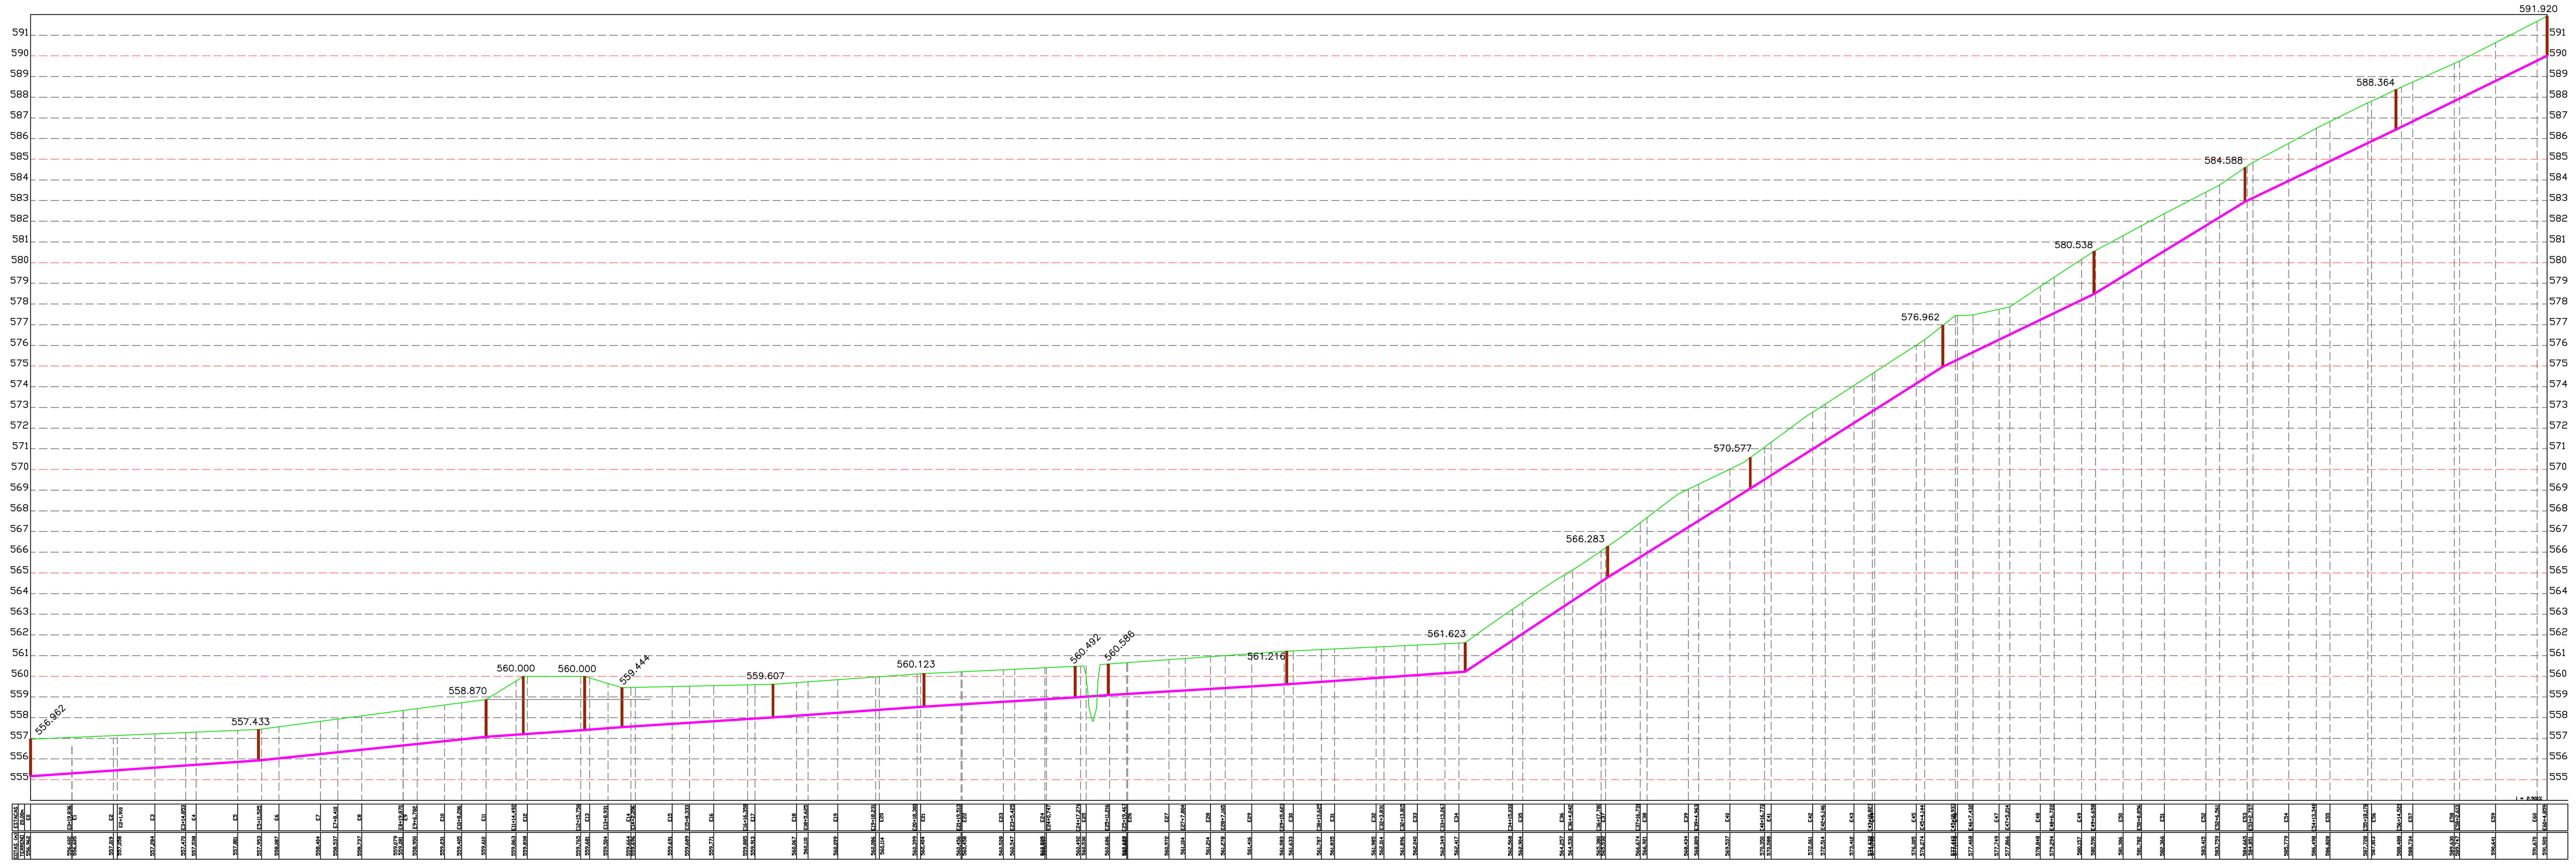

	PV-1	PV-2	PV-3	PV-4	PV-5	PV-6	PV-7	PV-8	PV-9	PV-10	PV-11	PV-12	PV-13	PV-14	PV-15	PV-16	PV-17	PV-18	PV-19
COTA DO TERRENO (m)	556,962	557,433	558,870	560,000	560,000	559,444	559,607	560,123	560,492	560,586	561,216	561,623	566,283	570,577	576,962	580,538	584,588	588,364	591,920
COTA DA GERATRIZ INFERIOR DO TUBO (m)	555,162	555,933	557,070	557,200	557,400	557,544	558,007	558,523	558,992	559,086	559,616	560,223	564,783	569,077	574,962	578,488	582,938	586,434	590,000
PROFUNDIDADE DA GERATRIZ INFERIOR DO TUBO (m)	1,80	1,50	1,80	2,80	2,60	1,90	1,60	1,60	1,50	1,50	1,60	1,40	1,50	1,50	2,00	2,05	1,65	1,93	1,92

Trecho	DECLIVIDADE DO TRECHO (m/m)	EXTENSÃO DO TRECHO (m)	MATERIAL / DIÂMETRO
PV-1 – PV-2	0,00701	110.00m	PVC OCRE DN 250
PV-2 – PV-3	0,01034	110.00m	PVC OCRE DN 250
PV-3 – PV-4	0,00722	18.00	PVC OCRE DN 250
PV-4 – PV-5	0,00675	29.64m	PVC OCRE DN 250
PV-5 – PV-6	0,00800	18.00	PVC OCRE DN 250
PV-6 – PV-7	0,00634	73.00m	PVC OCRE DN 250
PV-7 – PV-8	0,00707	73.00m	PVC OCRE DN 250
PV-8 – PV-9	0,00642	73.00m	PVC OCRE DN 250
PV-9 – PV-10	0,00588	16.00	FºFº DN 250
PV-10 – PV-11	0,00615	86.22m	PVC OCRE DN 250
PV-11 – PV-12	0,00704	86.22m	PVC OCRE DN 250
PV-12 – PV-13	0,0662	68.86m	PVC OCRE DN 150
PV-13 – PV-14	0,0624	68.86m	PVC OCRE DN 150
PV-14 – PV-15	0,0633	93.00m	PVC OCRE DN 150
PV-15 – PV-16	0,0483	73.00m	PVC OCRE DN 150
PV-16 – PV-17	0,0610	73.00m	PVC OCRE DN 150
PV-17 – PV-18	0,0479	73.00m	PVC OCRE DN 150
PV-18 – PV-19	0,0488	73.00m	PVC OCRE DN 150

PERFIL REDE INTERCEPTORA DN 250 E REDE COLETORA DA RUA VITÓRIA
Escala Horizontal = 1:1000
Escala Vertical = 1:100

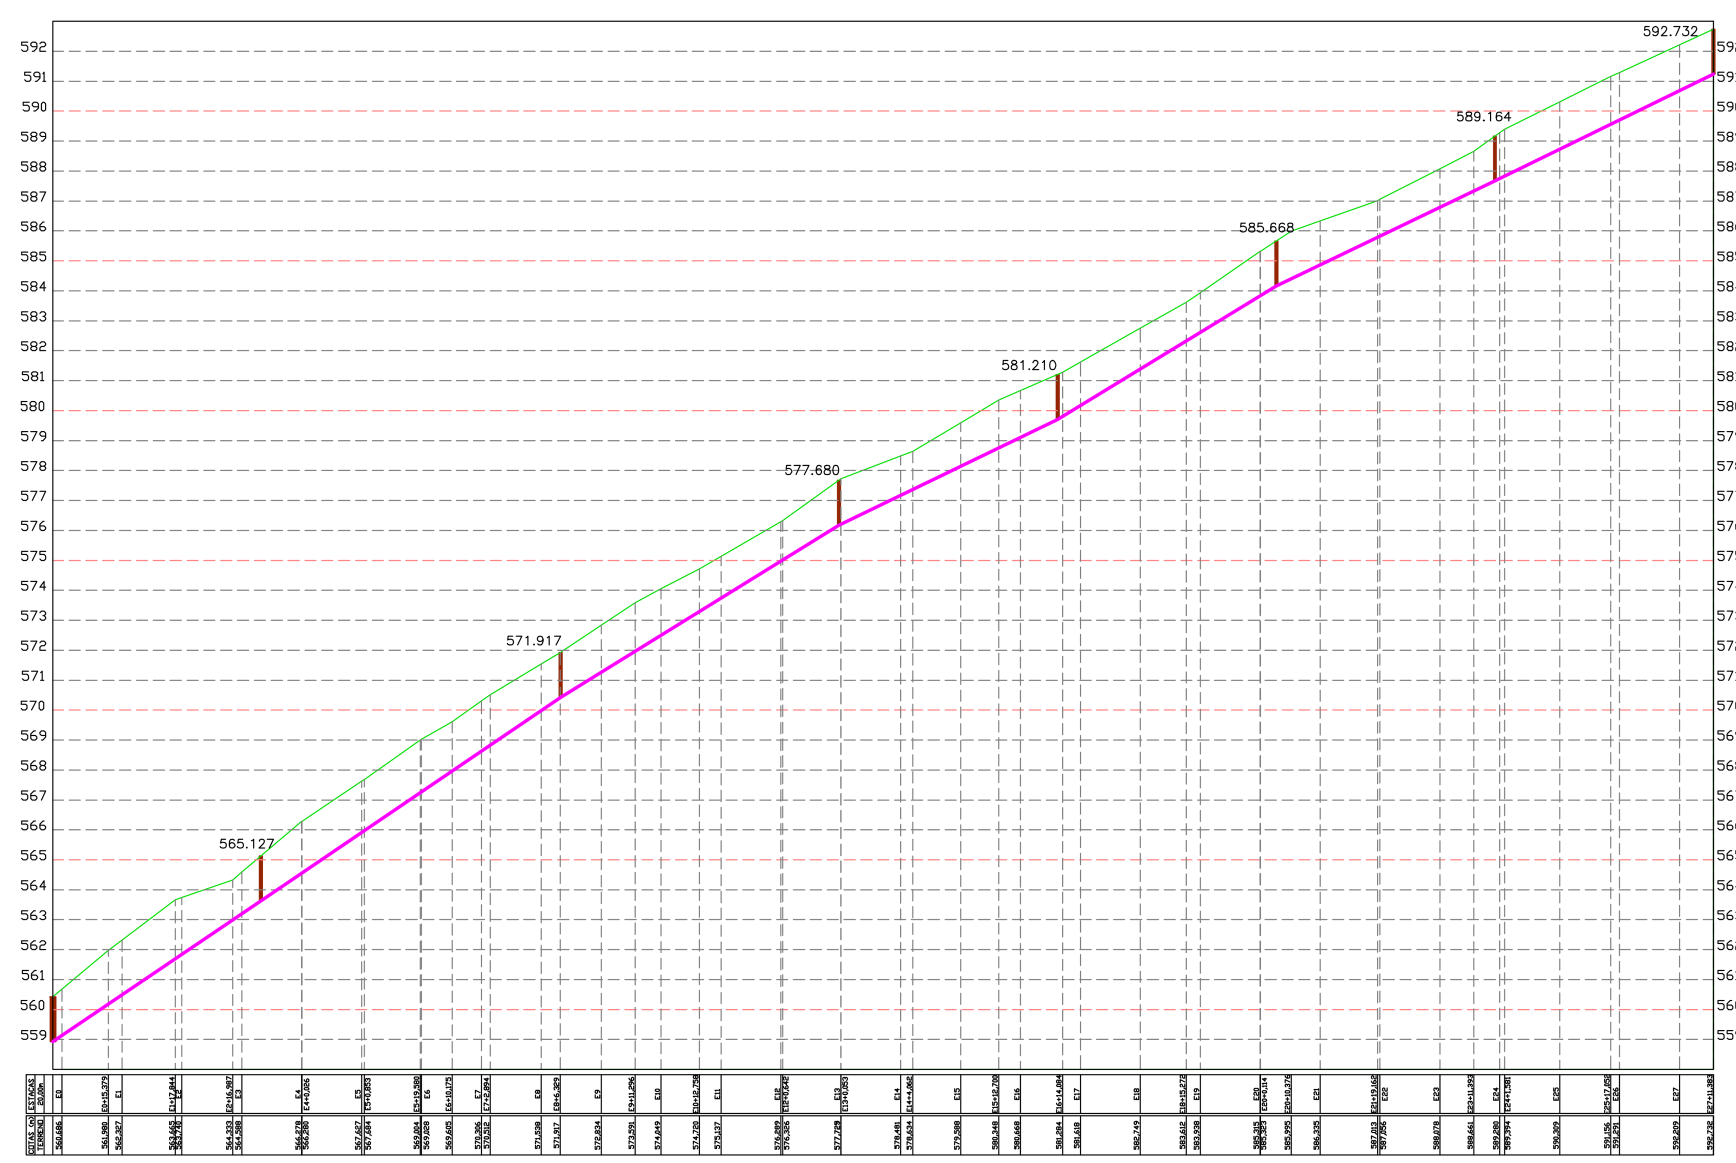

	PV-10	PV-20	PV-21	PV-22	PV-23	PV-24	PV-25	PV-26
COTA DO TERRENO (m)	560,586	565,127	571,917	577,680	581,210	585,668	589,164	592,732
COTA DA GERATRIZ INFERIOR DO TUBO (m)	559,086	563,627	570,417	576,180	579,710	584,168	587,664	591,232
PROFUNDIDADE DA GERATRIZ INFERIOR DO TUBO (m)	1,50	1,50	1,50	1,50	1,50	1,50	1,50	1,50

Trecho	DECLIVIDADE DO TRECHO (m/m)	EXTENSÃO DO TRECHO (m)	MATERIAL / DIÂMETRO
PV-10 – PV-20	0,0654	69.44m	PVC OCRE DN 150
PV-20 – PV-21	0,0679	100.00m	PVC OCRE DN 150
PV-21 – PV-22	0,0620	93.00m	PVC OCRE DN 150
PV-22 – PV-23	0,0484	73.00m	PVC OCRE DN 150
PV-23 – PV-24	0,0611	73.00m	PVC OCRE DN 150
PV-24 – PV-25	0,0479	73.00m	PVC OCRE DN 150
PV-25 – PV-26	0,0489	73.00m	PVC OCRE DN 150

PERFIL - REDE COLETORA DE ESGOTOS (RUA FRANCISCO CAMILO DA SILVEIRA)
Escala Horizontal = 1:1000
Escala Vertical = 1:100

TITULO
INTERCEPTOR E REDE COLETORA
PERFIS LONGITUDINAIS

PROJETO
BAIRRO ESPERANÇA

SUPERINTENDÊNCIA DE ÁGUA E ESGOTOS
Órgão administrado pela Prefeitura Municipal
Divisão Técnica: Av. Dr. Saul de Carvalho, 1234,
Bairro Independência - CEP: 38.304-212
Ituiutaba - MG

AUTOR DO PROJETO
LEONARDO BORGES DE CASTRO
CREA: 70.926/D

DATA: ABRIL-2019
ARQUIVO: Esgoto Bairro Esperança...
ESCALA
Folha 2

VISTO | APROVADO | DESENV. | DESENHO: HUMBERTO | REVISÃO: 1