


Planta Esquemática - Lagoa - Secagem de Lodo
Escala: 1:150

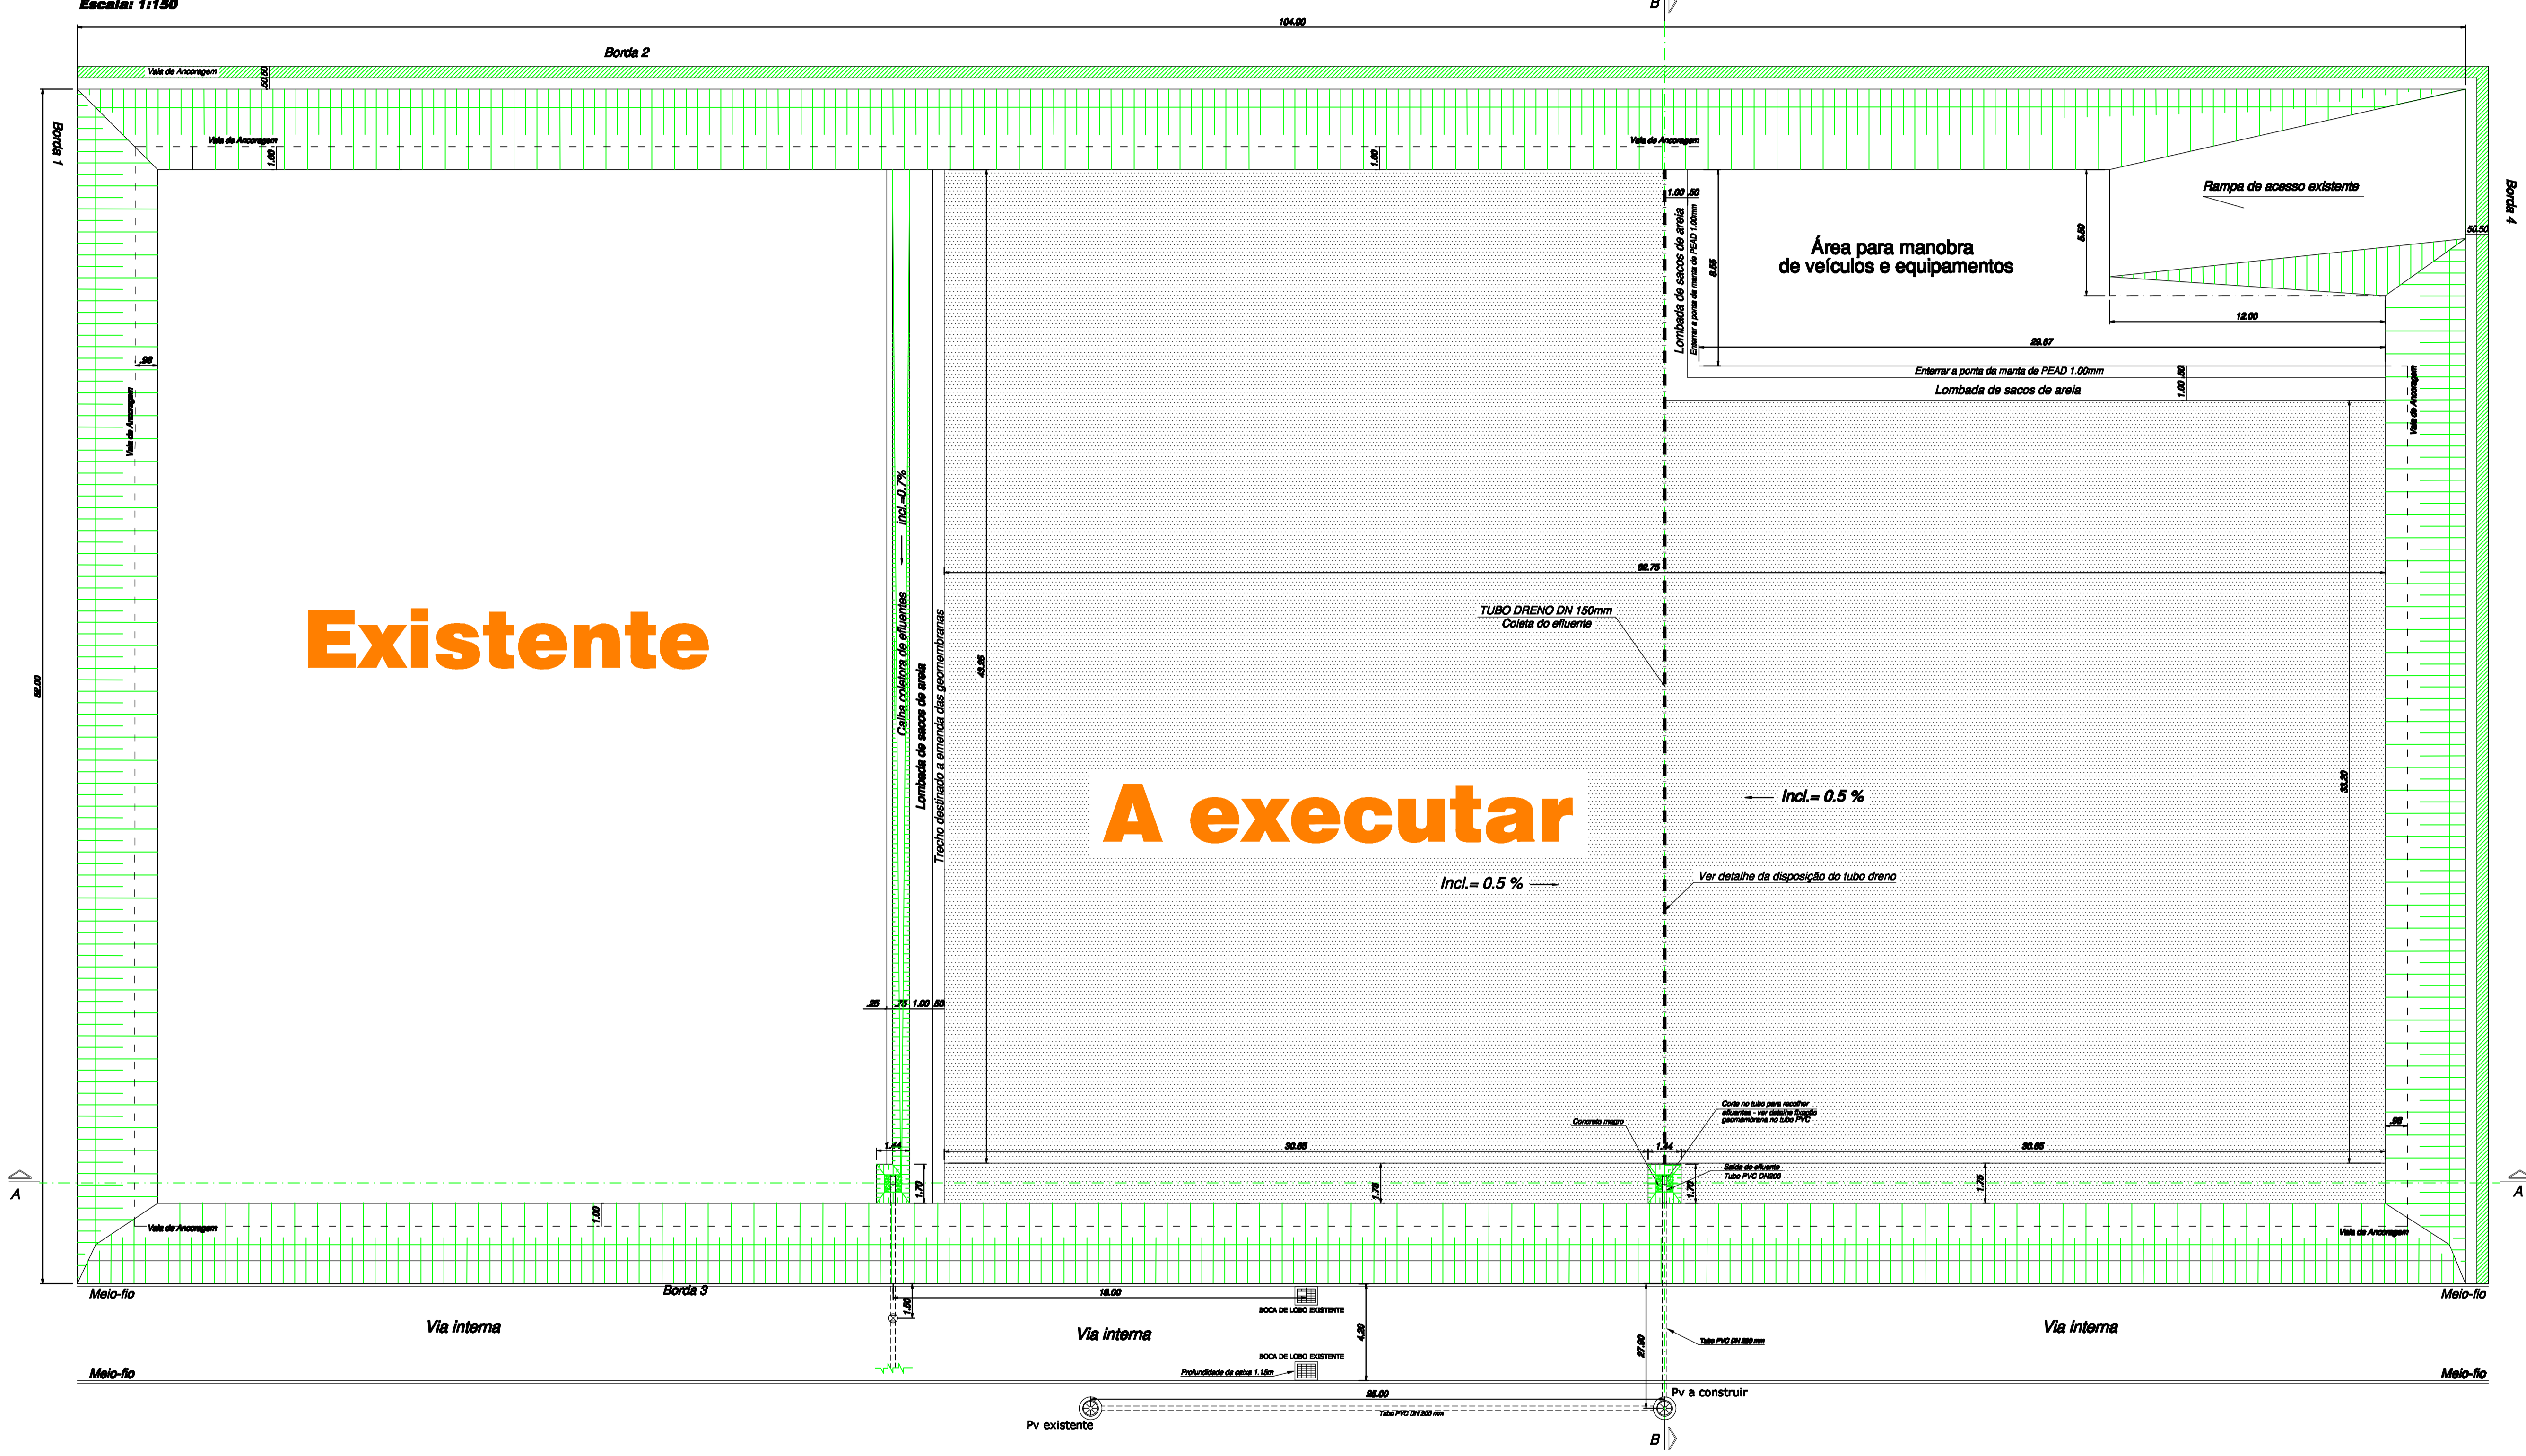

TÍTULO	DATA	ARQUIVO
IMPERMEABILIZAÇÃO DA LAGOA DE SECAGEM DE LODO ERPAI - ITUIUTABA-MG	12/03/2019	
PROJETO	ESCALA ÚNICA	
PLANTA ESQUEMÁTICA	AUTORES	
	LEONARDO BORGES CASTRO	
	CREIA: 78.926 / D	
Superintendência de Água e Esgotos	VISTO	
Órgão administrado pela Prefeitura Municipal	APROVADO	DESENHO
Divisão Técnica: Av. Dr. Rui de Carvalho, 1254, Bairro Independência - CEP: 38.360-000	LEONARDO	FRANCISCO
Ituiutaba - MG		REVISÃO
		4