



## Perfil Longitudinal rede coletora Bairro Tupã à interceptor Nova Ituiutaba - Córrego São José

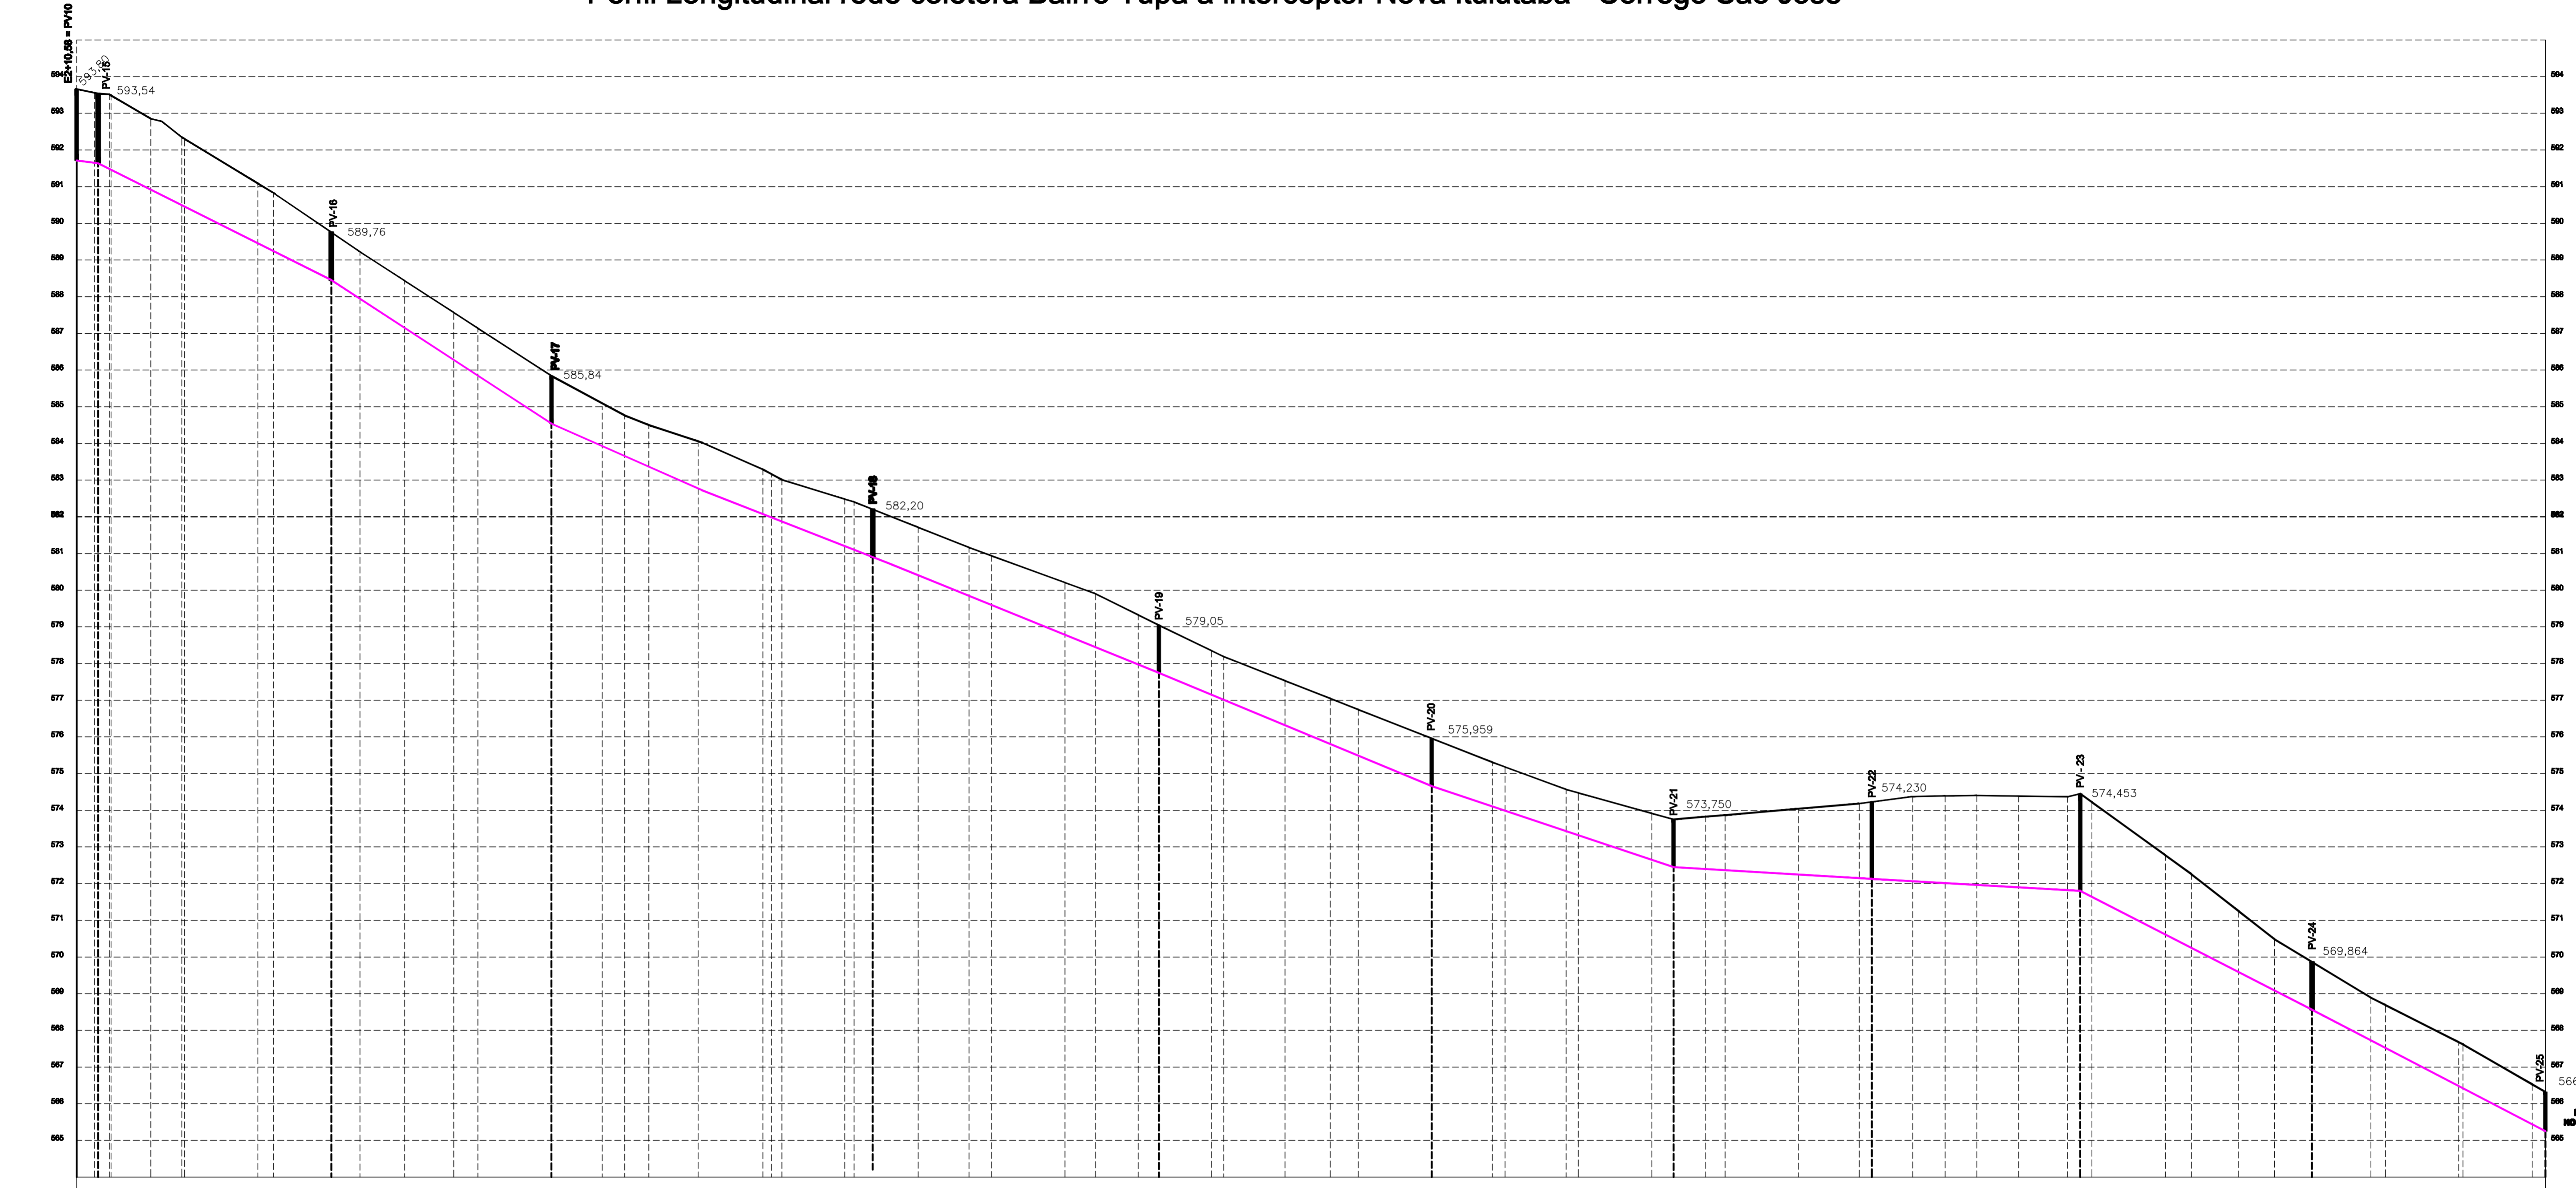

ESTACA	ESTACA	ESTACA	ESTACA	ESTACA	ESTACA	ESTACA	ESTACA	ESTACA	ESTACA	ESTACA	ESTACA	ESTACA	ESTACA	ESTACA	ESTACA	ESTACA	ESTACA	ESTACA	ESTACA	ESTACA	ESTACA	ESTACA	ESTACA	ESTACA	ESTACA	ESTACA	ESTACA	ESTACA	ESTACA	ESTACA	ESTACA	ESTACA	ESTACA	ESTACA	ESTACA	ESTACA	ESTACA	ESTACA	ESTACA	ESTACA	ESTACA	ESTACA	
591.00	592.00	593.00	594.00	595.00	596.00	597.00	598.00	599.00	600.00	601.00	602.00	603.00	604.00	605.00	606.00	607.00	608.00	609.00	610.00	611.00	612.00	613.00	614.00	615.00	616.00	617.00	618.00	619.00	620.00	621.00	622.00	623.00	624.00	625.00	626.00	627.00	628.00	629.00	630.00	631.00	632.00	633.00	634.00	635.00	636.00	637.00	638.00	639.00	640.00	641.00	642.00	643.00	644.00	645.00	646.00	647.00	648.00	649.00	650.00	651.00	652.00	653.00	654.00	655.00	656.00	657.00	658.00	659.00	660.00	661.00	662.00	663.00	664.00	665.00	666.00	667.00	668.00	669.00	670.00	671.00	672.00	673.00	674.00	675.00	676.00	677.00	678.00	679.00	680.00	681.00	682.00	683.00	684.00	685.00	686.00	687.00	688.00	689.00	690.00	691.00	692.00	693.00	694.00	695.00	696.00	697.00	698.00	699.00	700.00

ESTACA	PVI0	PVI6	PVI7	PVI8	PVI9	PVI20	PVI21	PVI22	PVI23	PVI24	PVI25
<b>COTA DO TERRENO (m)</b>	593.54	589.76	585.84	582.20	579.05	575.959	573.750	574.230	574.453	569.864	566.320
<b>COTA DA GERATRIZ INFERIOR DO TUBO (m)</b>	591.71	587.93	584.15	580.37	577.19	574.06	572.45	572.13	571.80	568.98	566.32
<b>PROFUNDIDADE DA GERATRIZ INFERIOR DO TUBO (m)</b>	1,83	1,83	1,69	1,83	1,86	1,90	1,30	2,10	2,65	1,30	1,07
<b>DECLIVIDADE DO TRECHO (mm)</b>		0,0497	0,0643	0,0447	0,0398	0,0418	0,0335	0,0000	0,0000	0,0014	0,0925
<b>EXTENSÃO DO TRECHO (m)</b>	64,00	64,00	78,00	78,00	74,00	66,00	53,00	66,00	63,00	63,00	
<b>MATERIAL / DIÂMETRO</b>	PVC OCRE DN 150										

PERFIL REDE COLETORA DO BAIRRO TUPÃ ATÉ O INTERCEPTOR NOVA ITUIUTABA - CÓRREGO SÃO JOSÉ  
 Escala Horizontal = 1:2000  
 Escala Vertical = 1:200

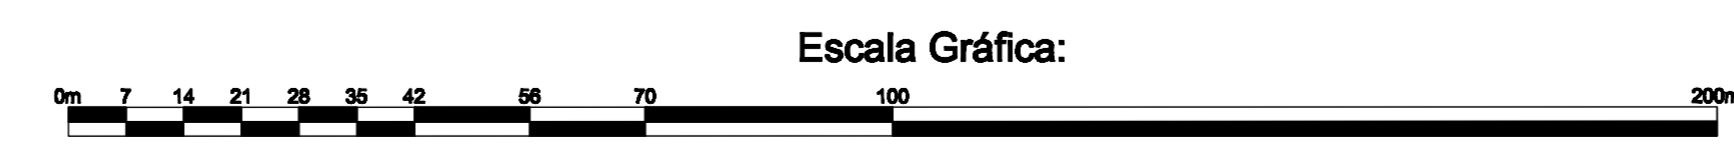

<b>TÍTULO</b> REDE ESGOTO TUPÃ - INTERCEPTOR NOVA ITUIUTABA		<b>DATA</b> AGOSTO/2019	<b>ARQUIVO</b> rede esgoto Tupã - Interceptor nova Ituiutaba
<b>PROJETO</b> REDE DE ESGOTO - PERFIL		<b>ESCALA</b> 1/1000	<b>212</b>
<b>AUTORES</b> LEONARDO BORGES DE CASTRO CREA: 70928/D		<b>VISTO</b>	<b>DESENH. / REVISÃO</b> FABIANO VILELA / 2
<b>APROVADO</b>		<b>DESENO</b> FABIANO VILELA	
<b>Superintendência de Água e Esgotos</b> Órgão administrado pela Prefeitura Municipal Divisão Técnica: Av. Dr. Saul de Carvalho, 1234, Bairro Independência - CEP: 38.300-000 Ituiutaba - MG		<b>SAE</b> SUPERINTENDÊNCIA DE ÁGUA E ESGOTOS	