
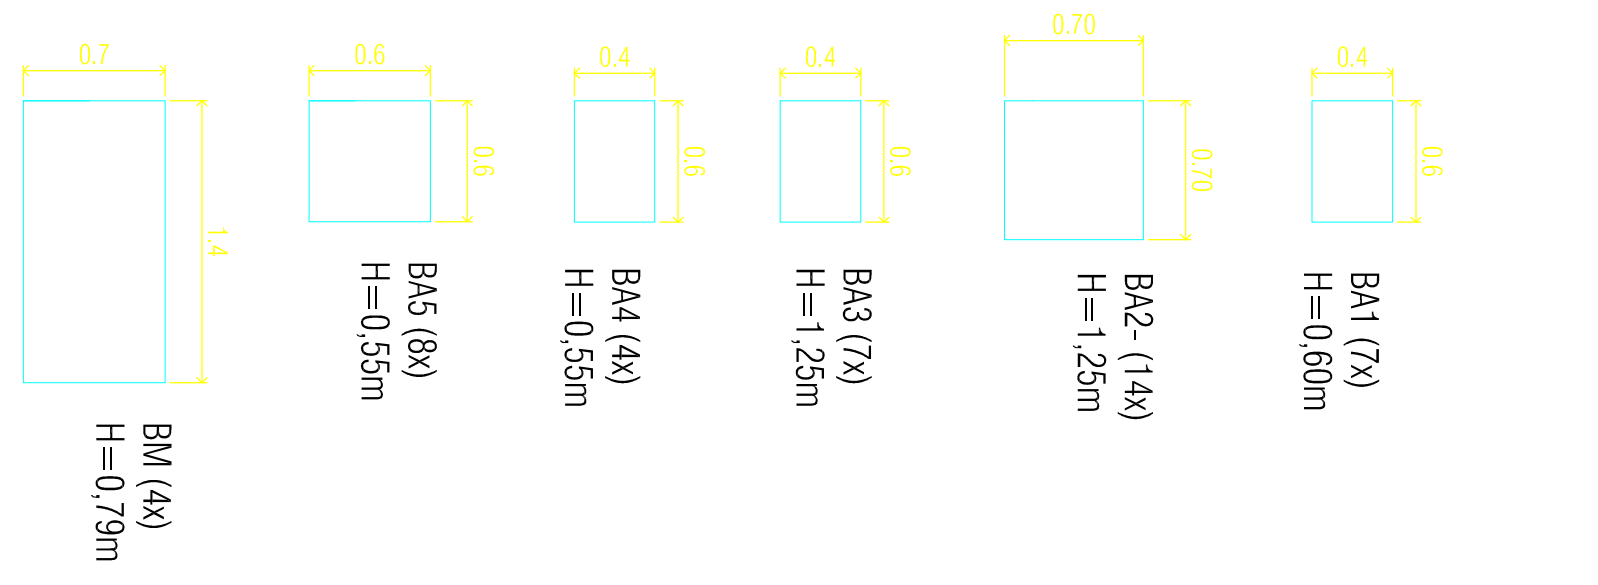


ETA 1

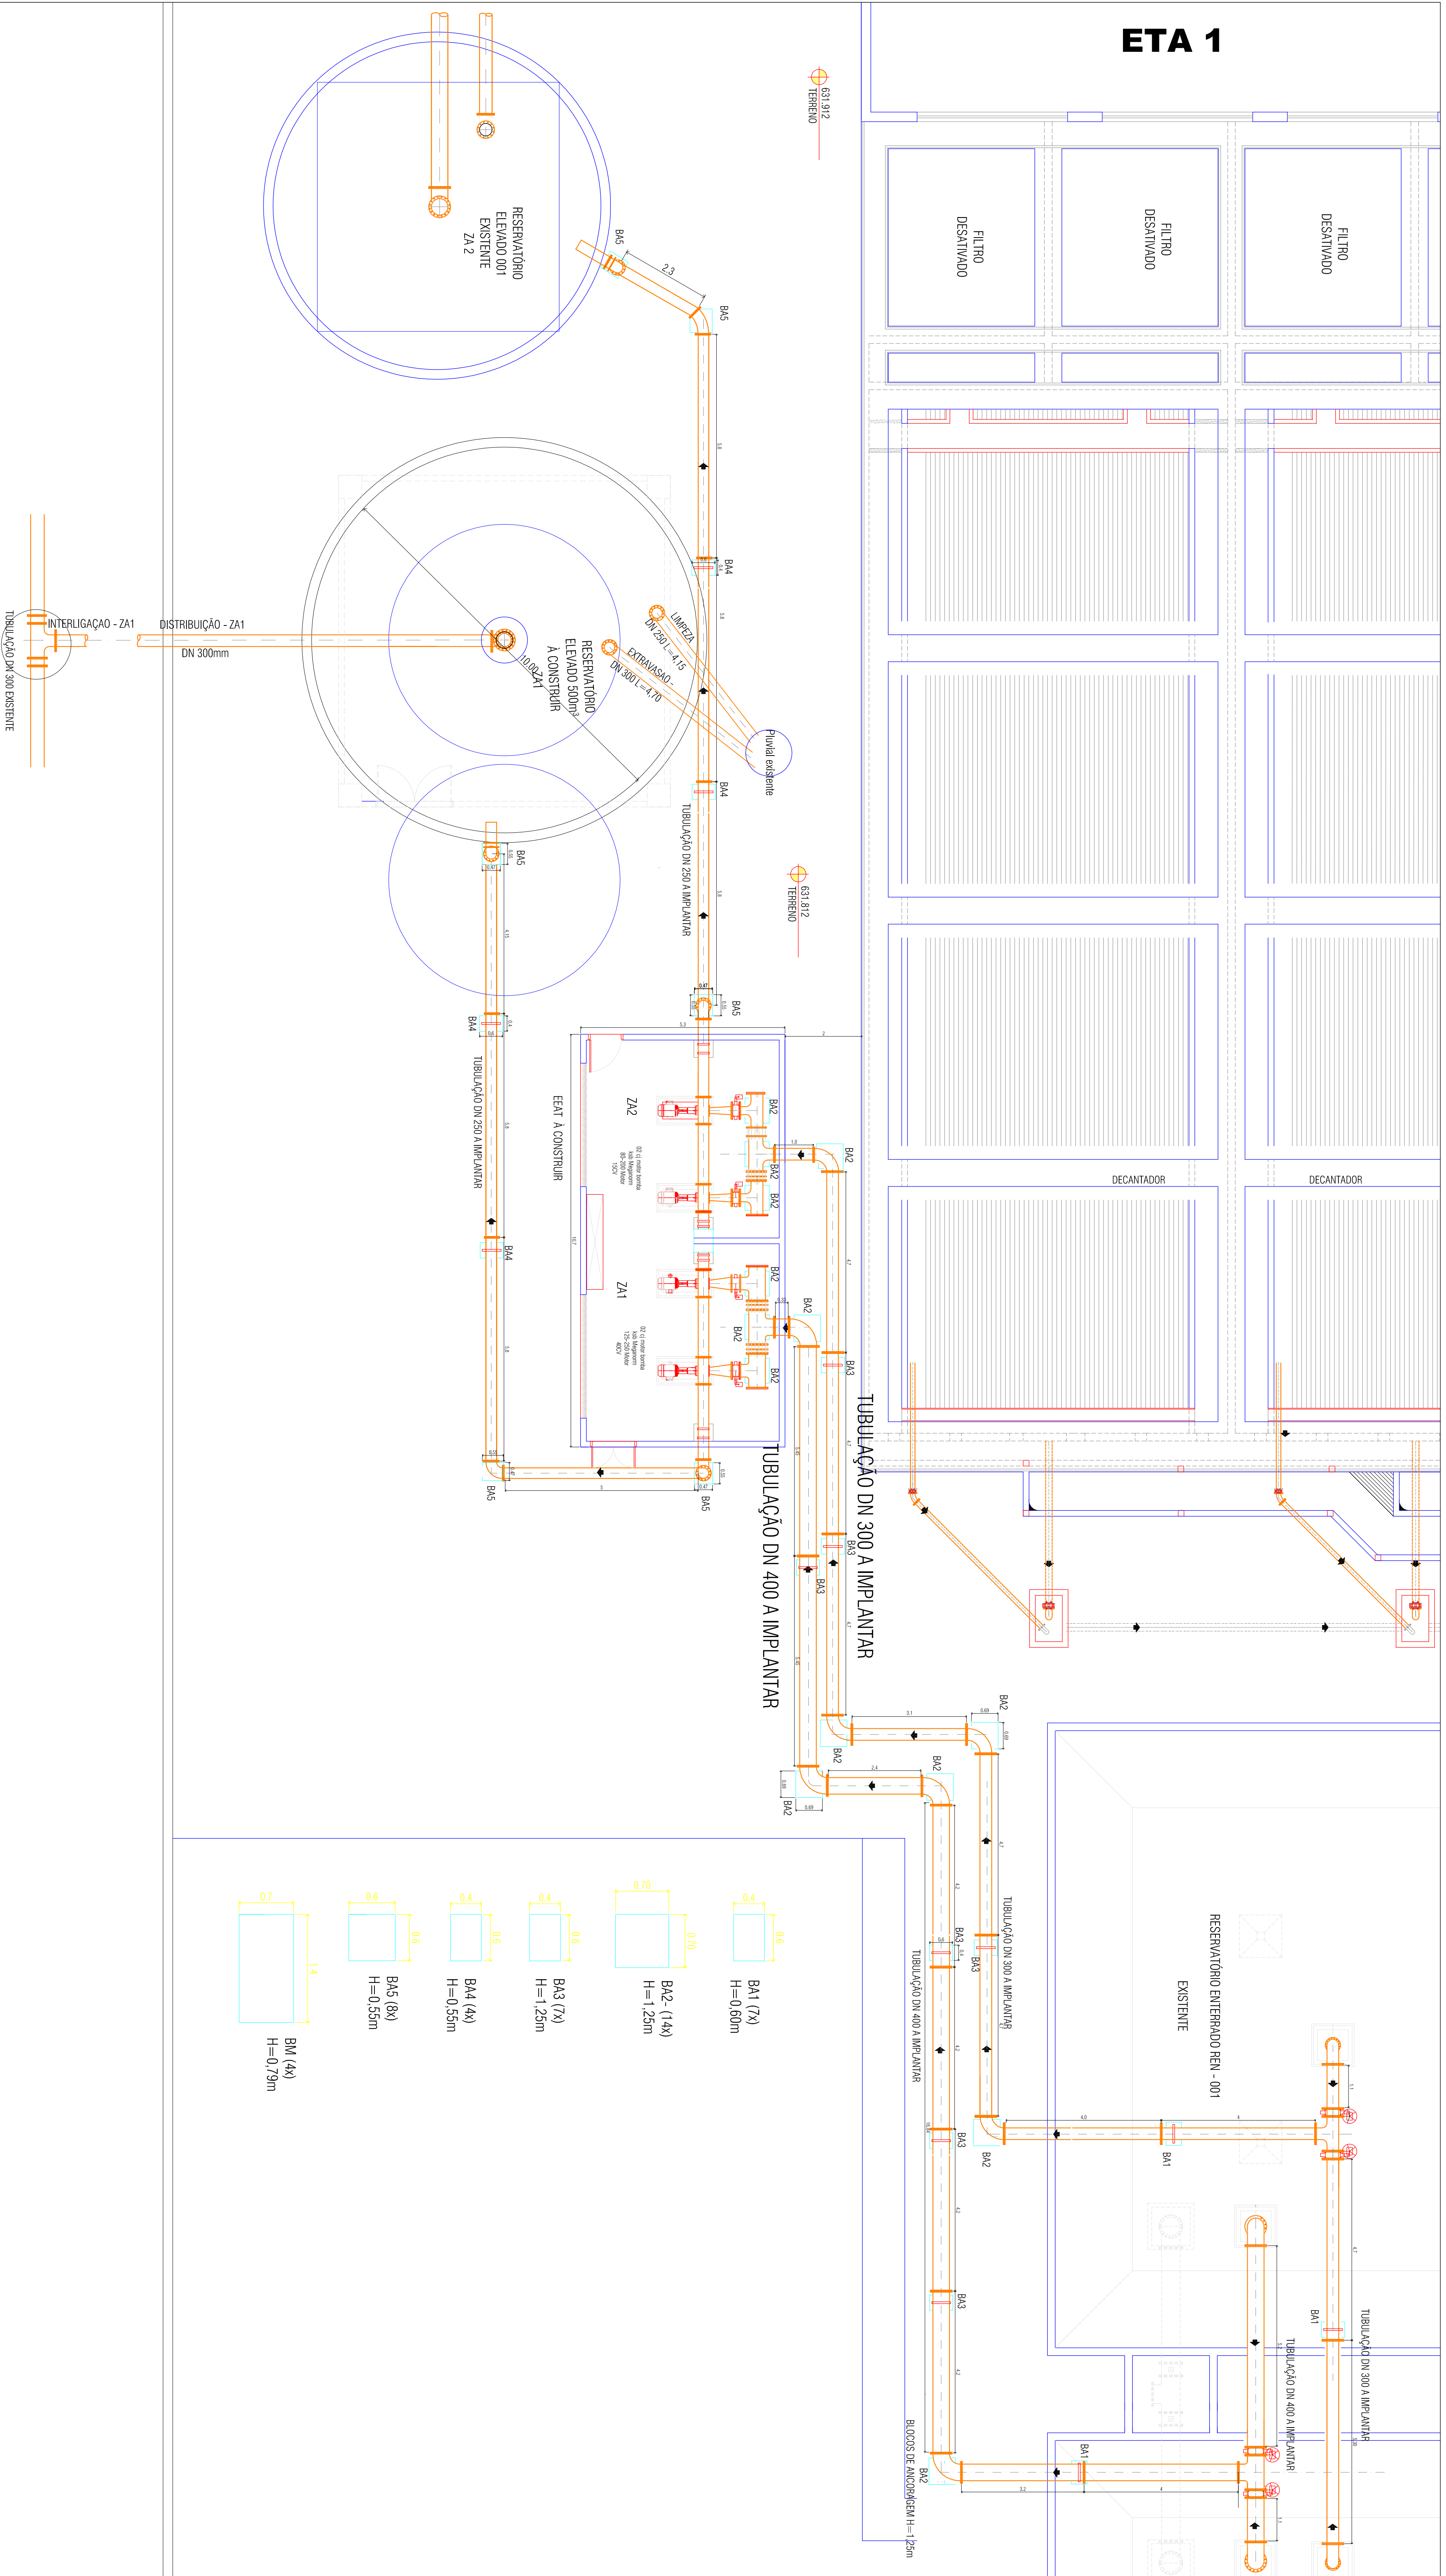

NOTAS: PARA RELAÇÃO DE MATERIAIS VIDE FLH ELR_SAA 02/04

a			
b			
c			
DATA	EXECUT	VISTO	APROV

PROJETO DE ABASTECIMENTO DE ÁGUA E ESGOTOS DE TUITUBABA
 Av. Dr. João de Carvalho, 1254 - Bairro Independência - TUITUBABA - SP

PROJETO DE ABASTECIMENTO DE ÁGUA E ESGOTOS DE TUITUBABA
 ESTÁÇÃO ELEVATÓRIA DE ÁGUA TRATADA 1 e 2
 E RESERVATÓRIOS ELEVADOS - IMPLANTAÇÃO
 LAV OUT DO SISTEMA DE SUÇÃO E RECALQUE

ESCALA: 1:75
 ELR_SAA 01/04
 ELR_01 DE 04