


TRECHO DE REDE A SER EXECUTADO APÓS VERIFICAÇÃO PRÉVIA DO DESNIVEL DO TERRENO. O QUAL DEVERÁ POSSIBILITAR A DECLIVIDADE MÍNIMA DA REDE COLETORA

TRECHO DE REDE A SER EXECUTADO APÓS VERIFICAÇÃO PRÉVIA DO DESNIVEL DO TERRENO. O QUAL DEVERÁ POSSIBILITAR A DECLIVIDADE MÍNIMA DA REDE COLETORA

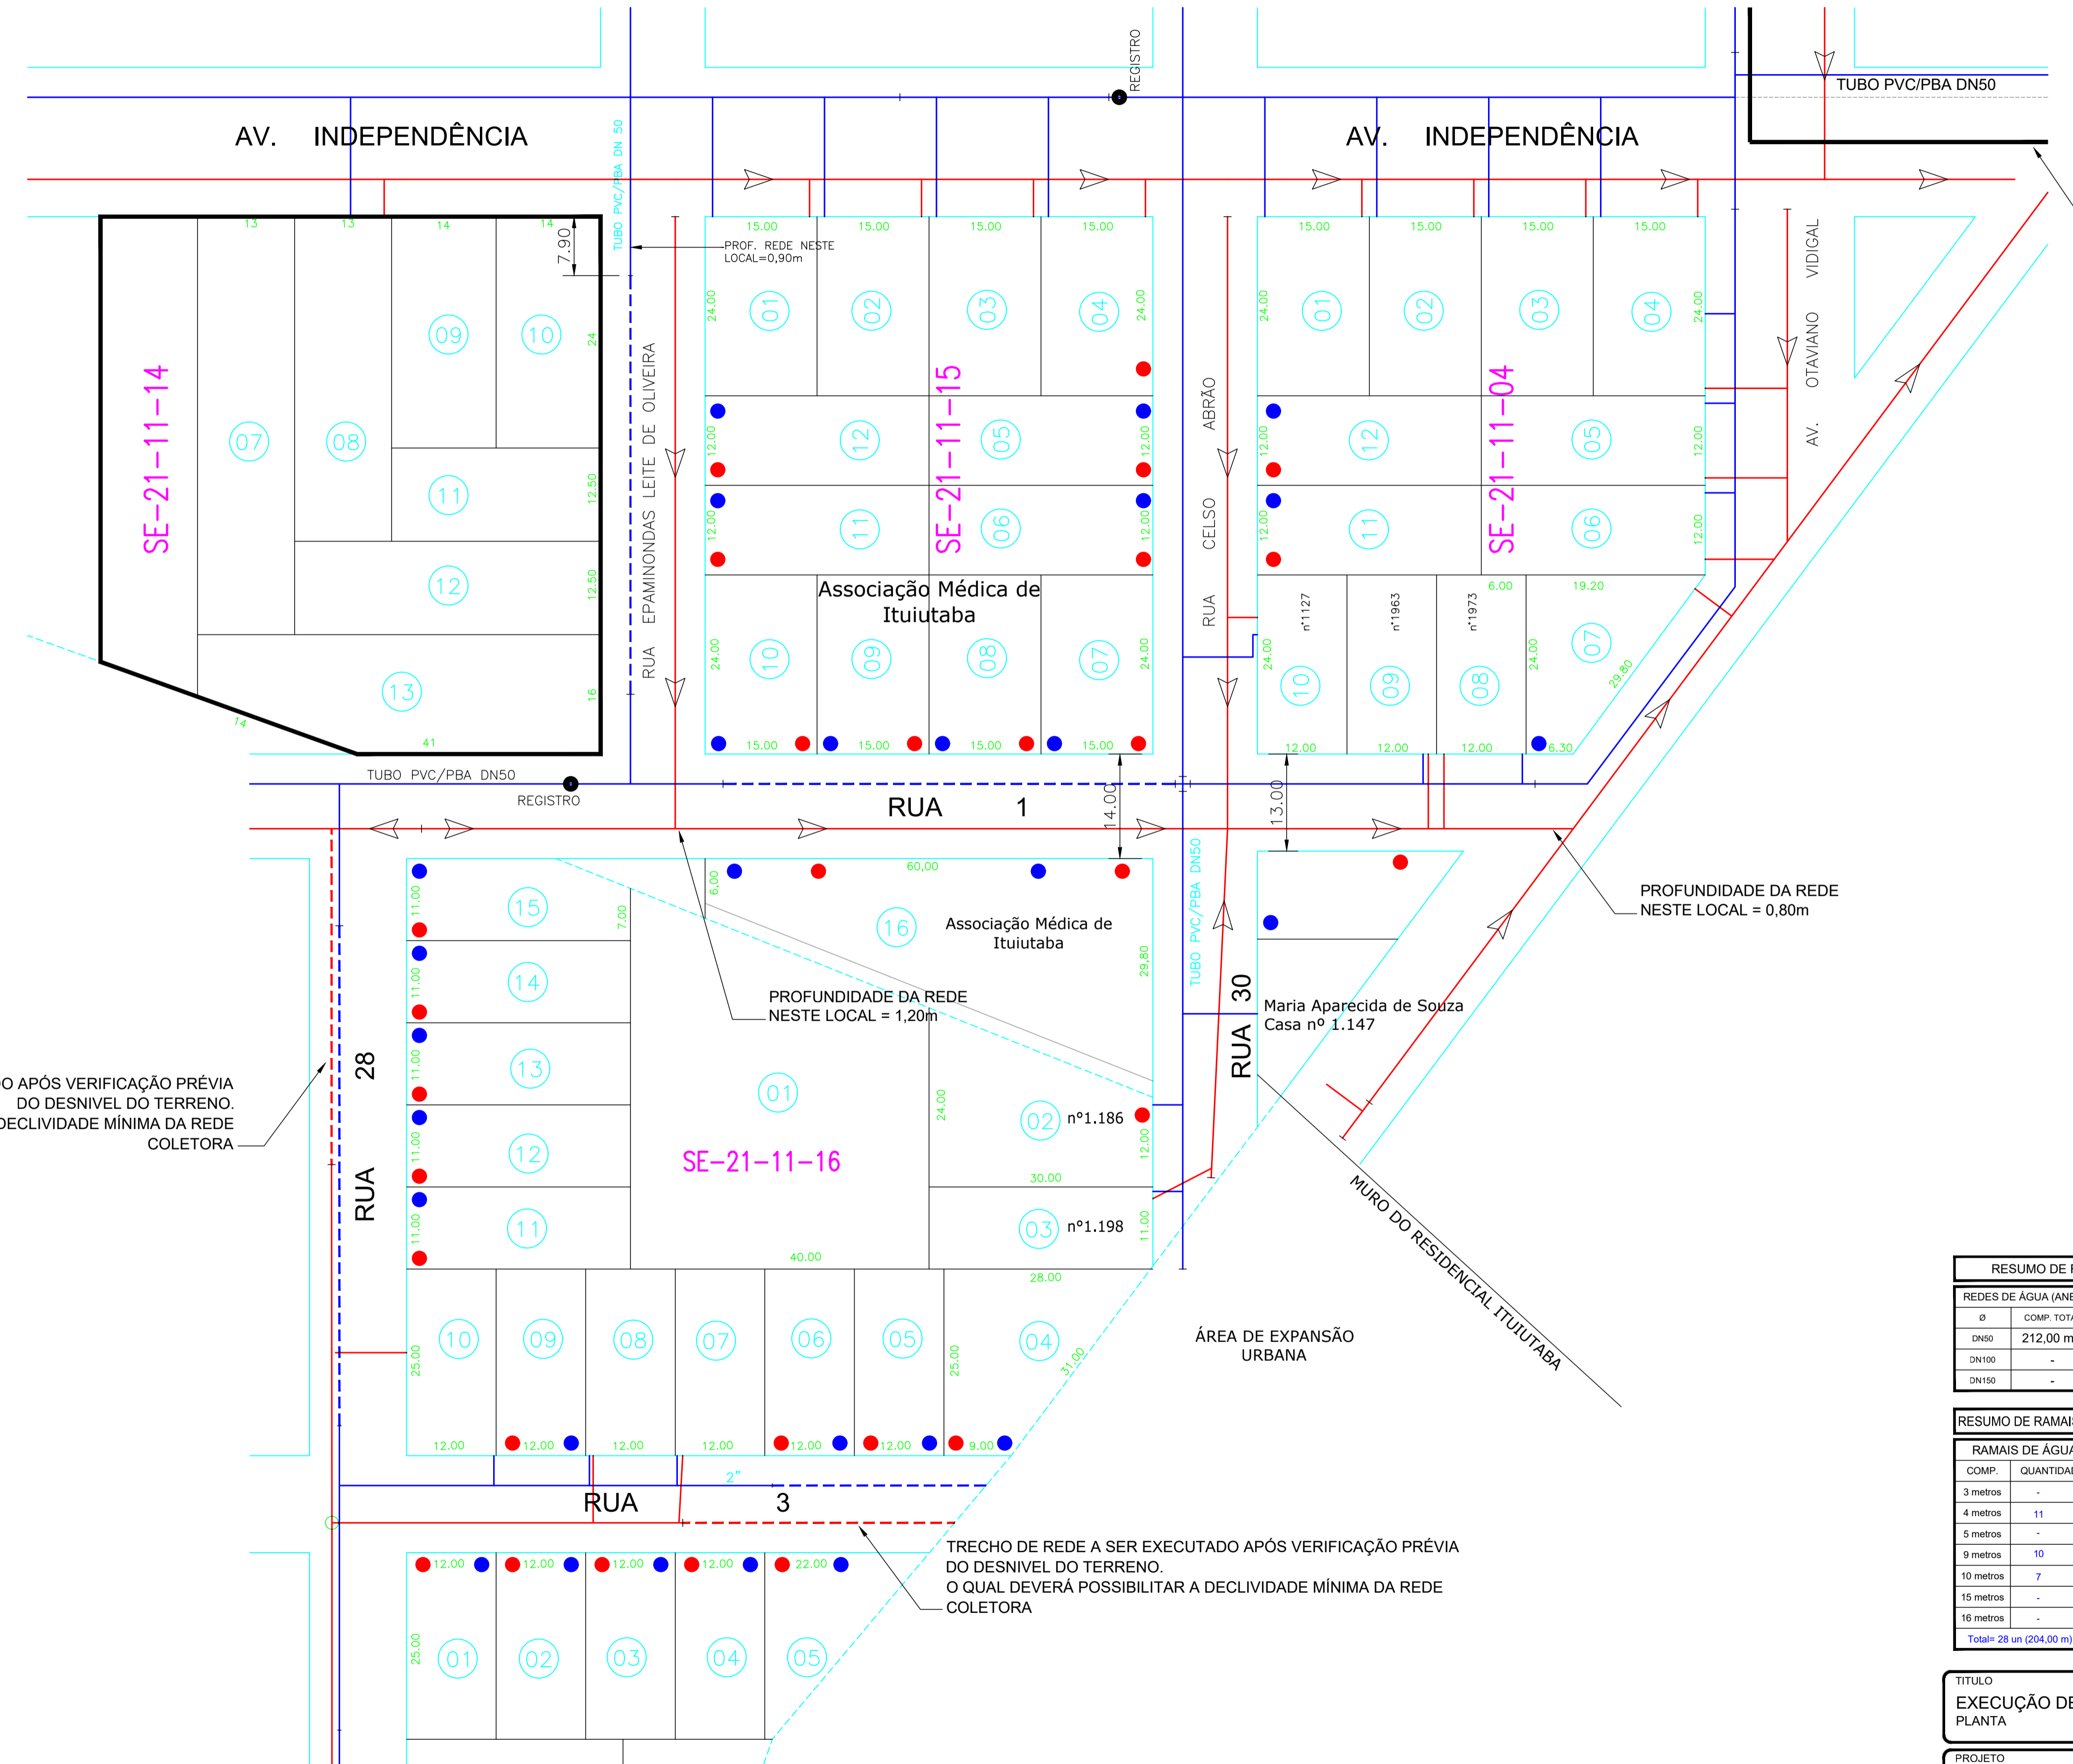

SUBADUTORA DE ÁGUA TRATADA EM TUBO PVC/PBA DN100 (RESIDENCIAL ITUIUTABA)

PROFUNDIDADE DA REDE NESTE LOCAL = 0,80m

PROFUNDIDADE DA REDE NESTE LOCAL = 1,20m

ÁREA DE EXPANSÃO URBANA

RESUMO DE REDES A CONSTRUIR			
REDES DE ÁGUA (ANEL)		REDES DE ESGOTOS	
Ø	COMP. TOTAL	Ø	COMP. TOTAL
DN50	212,00 mts	150mm	82,00 mts
DN100	-	-	-
DN150	-	-	-

RESUMO DE RAMAIS A TROCAR OU EXECUTAR			
RAMAIS DE ÁGUA		RAMAIS DE ESGOTO	
COMP.	QUANTIDADE	COMP.	QUANTIDADE
3 metros	-	3 metros	-
4 metros	11	4 metros	12
5 metros	-	5 metros	-
9 metros	10	8 metros	1
10 metros	7	10 metros	16
15 metros	-	14 metros	-
16 metros	-	15 metros	-
Total= 28 un (204,00 m)		Total= 29 un (208,00 m)	

LEGENDA	
A	- RAMAL DE ÁGUA EXISTENTE
E	- RAMAL DE ESGOTO EXISTENTE
●	- RAMAL DE ÁGUA A CONSTRUIR
●	- RAMAL DE ESGOTO A CONSTRUIR
—	- REDE E RAMAL DE ÁGUA EXISTENTE
—	- REDE E RAMAL DE ESGOTO EXISTENTE
- - -	- REDE DE ÁGUA A EXECUTAR
- - -	- REDE DE ESGOTO A CONSTRUIR
○	- PV EXISTENTE
○	- PV A CONSTRUIR

TÍTULO  
EXECUÇÃO DE RAMAIS PARA ASFALTAMENTO  
PLANTA

DATA  
NOVEMBRO/2019  
ESCALA  
1:500

ARQUIVO  
Bairro Independência / Tupã  
**Folha 1**

PROJETO  
BAIRRO INDEPENDÊNCIA / TUPÃ

AUTOR DO PROJETO  
LEONARDO BORGES DE CASTRO  
CREA: 70.926/D



SUPERINTENDÊNCIA DE ÁGUA E ESGOTOS  
Órgão administrado pela Prefeitura Municipal  
Divisão Técnica - Av. Dr. Saul de Carvalho, 1234,  
Bairro Independência - CEP: 38.304-212  
Ituiutaba - MG

VISTO

DESENHO  
HUMBERTO

REVISÃO  
0