

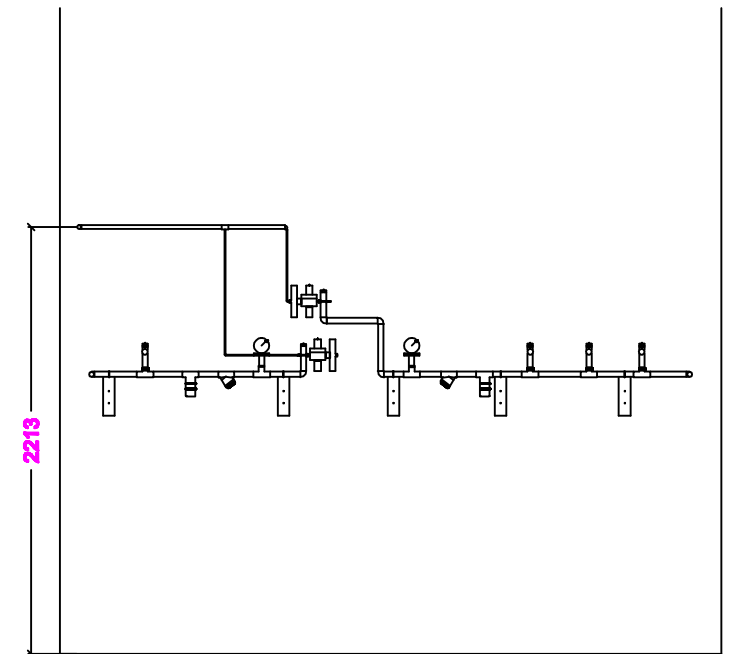


Corte CC

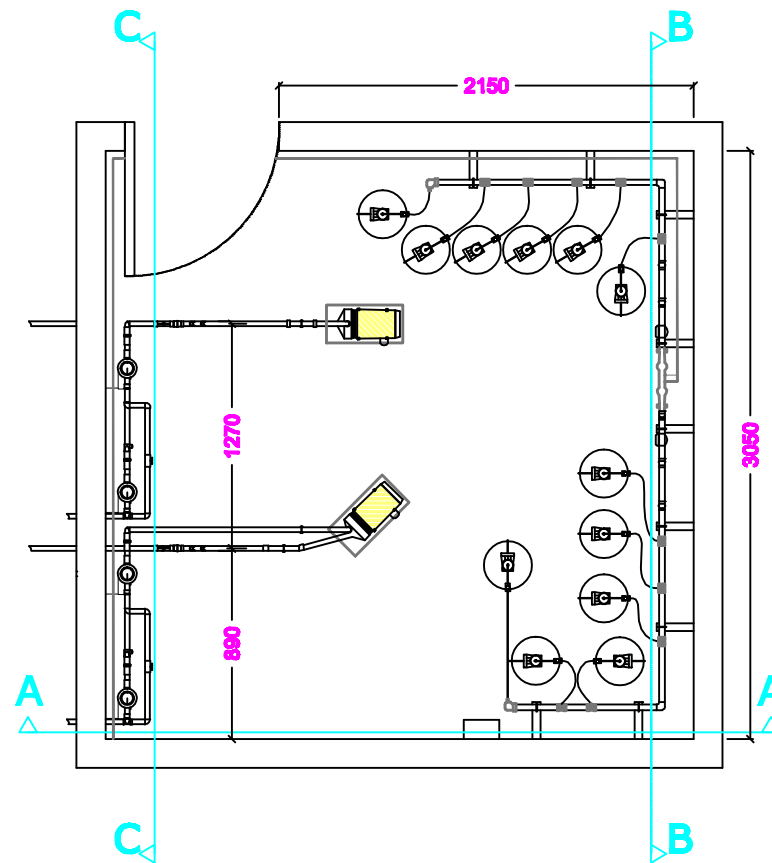

Corte BB

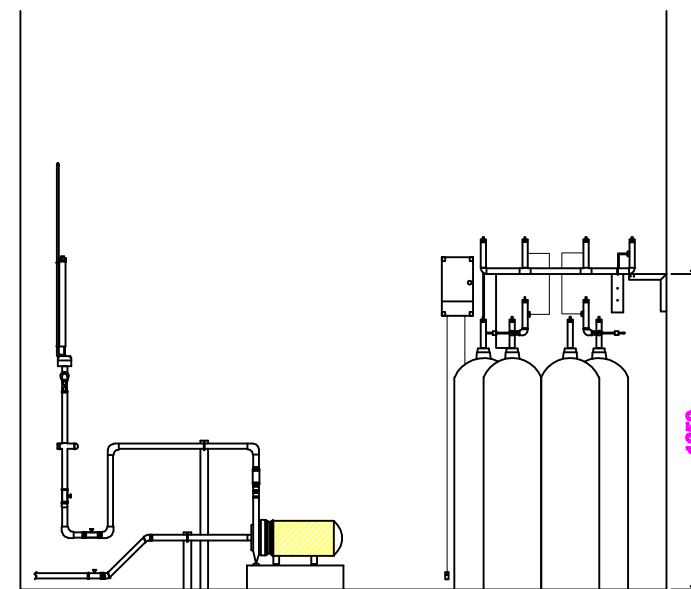

Corte AA

<b>Sala de Cloração (ETA)</b>	
Layout	
Escala: 1:50	
Data: 08/03/2018	
Desenho: Francisco Benício	